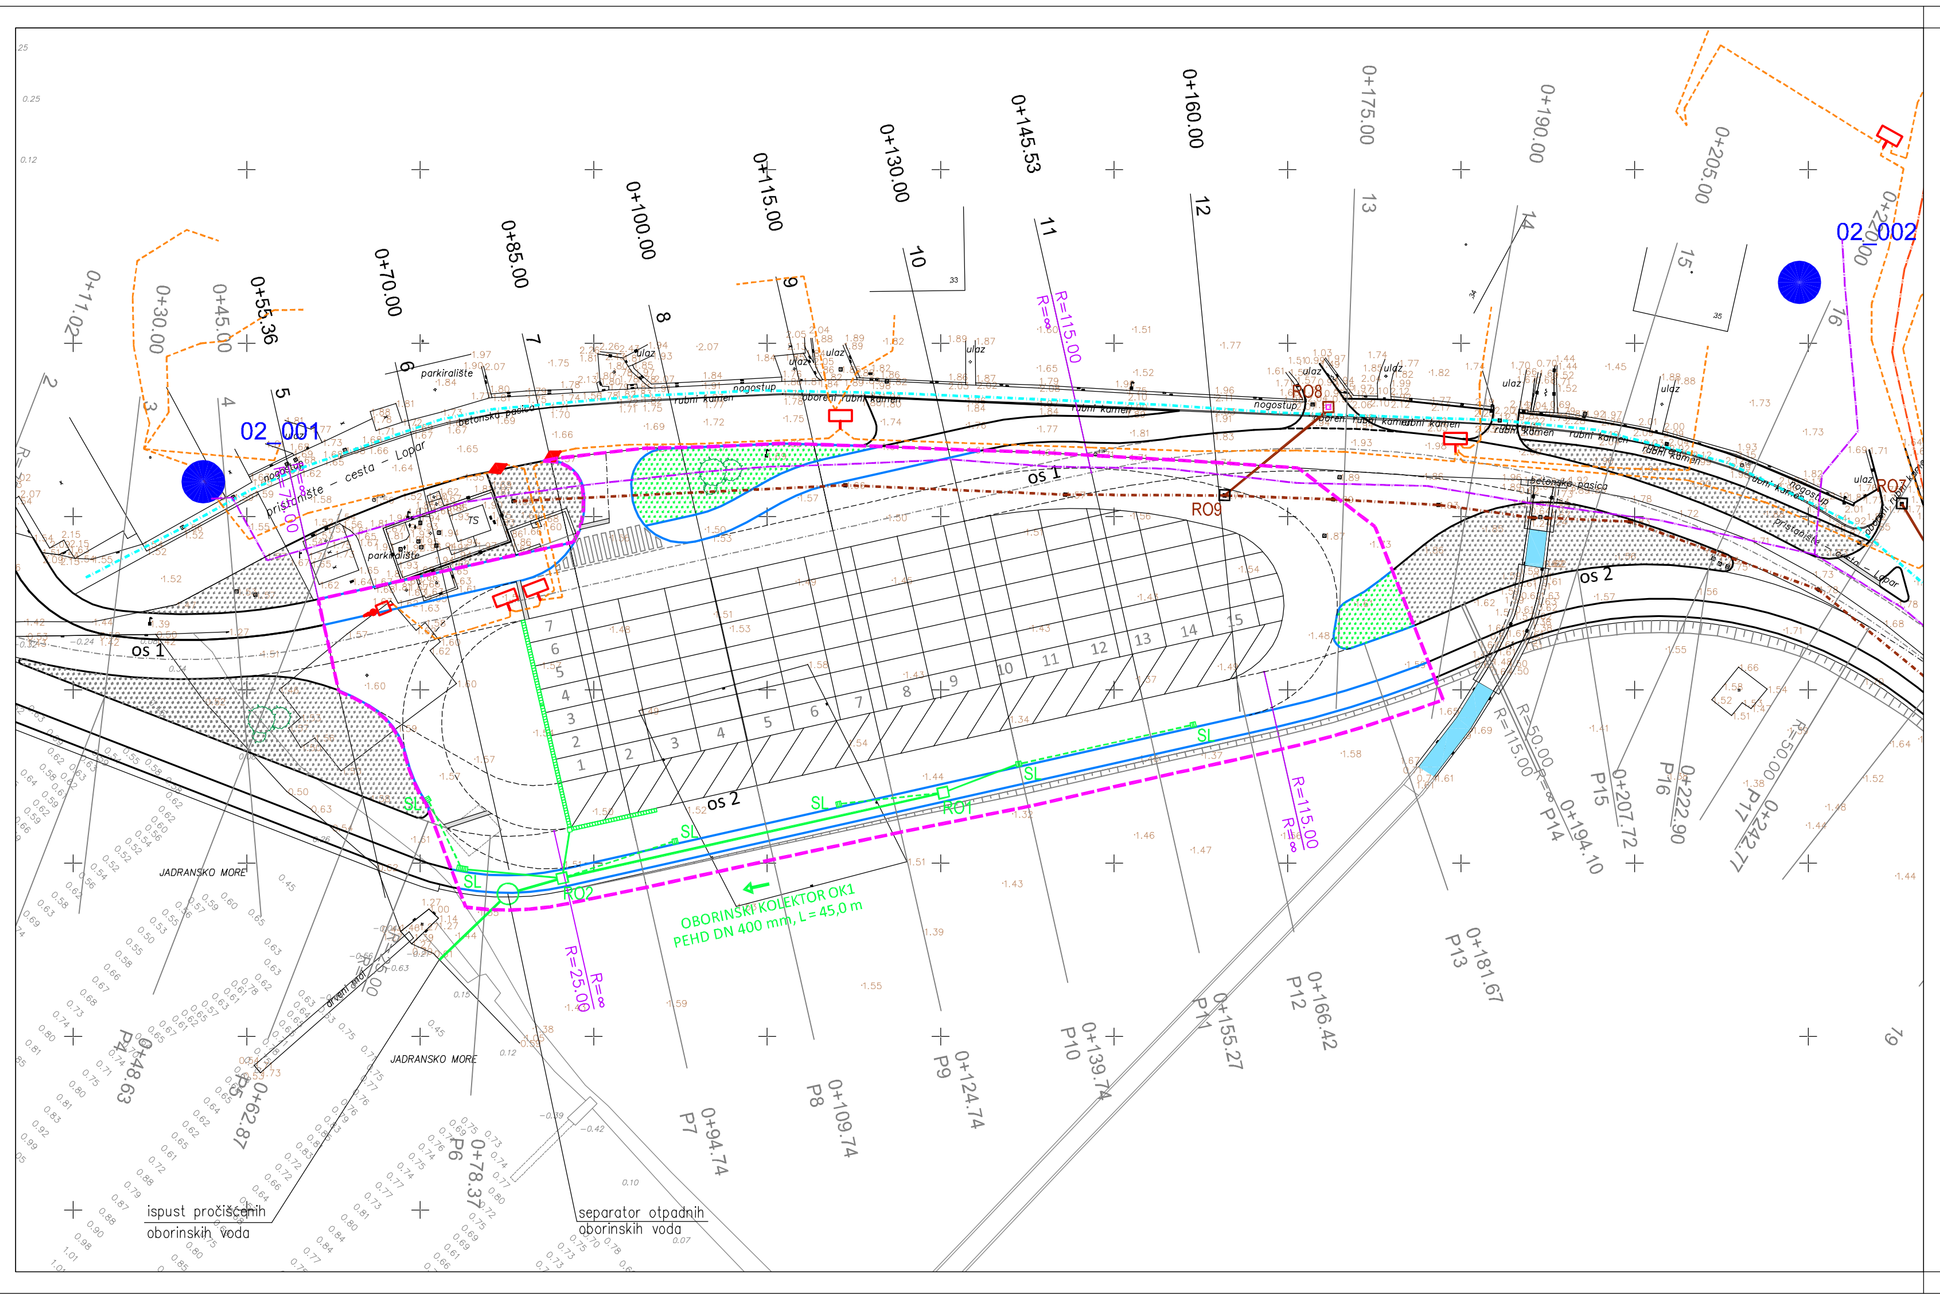

SITUACIJA SA UCRTANIM INSTALACIJAMA
M 1: 500

LEGENDA:

- granica obuhvata
- oborinski kolektor
- linijska oborinska rešetka
- SL uličnI slivnik
- RO revizijsko oborinsko okno
- post. vodovod PEHD DN 63mm
- post. fekalna kanalizacija
- planirani priključci fekalne kanal.
- post. podzemna NN mreža
- post. podzemna SN mreža
- post. nadzemna NN mreža
- postojeća elektronička komunik. infrast.

VIA PROJEKT PODUZEĆE ZA PROJEKTIRANJE, NADZOR I GRAĐENJE d.o.o. 51000 RIJEKA, EDE JARDASA 20		
Projektant:	*Investitor:* **OPĆINA LOPAR** Lopar 289A 51281 LOPAR	*Broj projekta:* 20/15-1
		Zajednička oznaka projekta: 20/15
	Naziv građevine: PARKIRALIŠTE MELAK - LOPAR	*Datum:* kolovoz 2015.
Suradnici:	*Vrsta projekta :* GLAVNI PROJEKT	*Knjiga:* -
		Mjerilo: 1: 500
	Sadržaj nacrta: SITUACIJA SA UCRTANIM INSTALACIJAMA	*Broj nacrta:* 1.4.