




NORMALNI PROFIL PROMETNICE NA DIONICI SA POTPORNIM ZIDOM

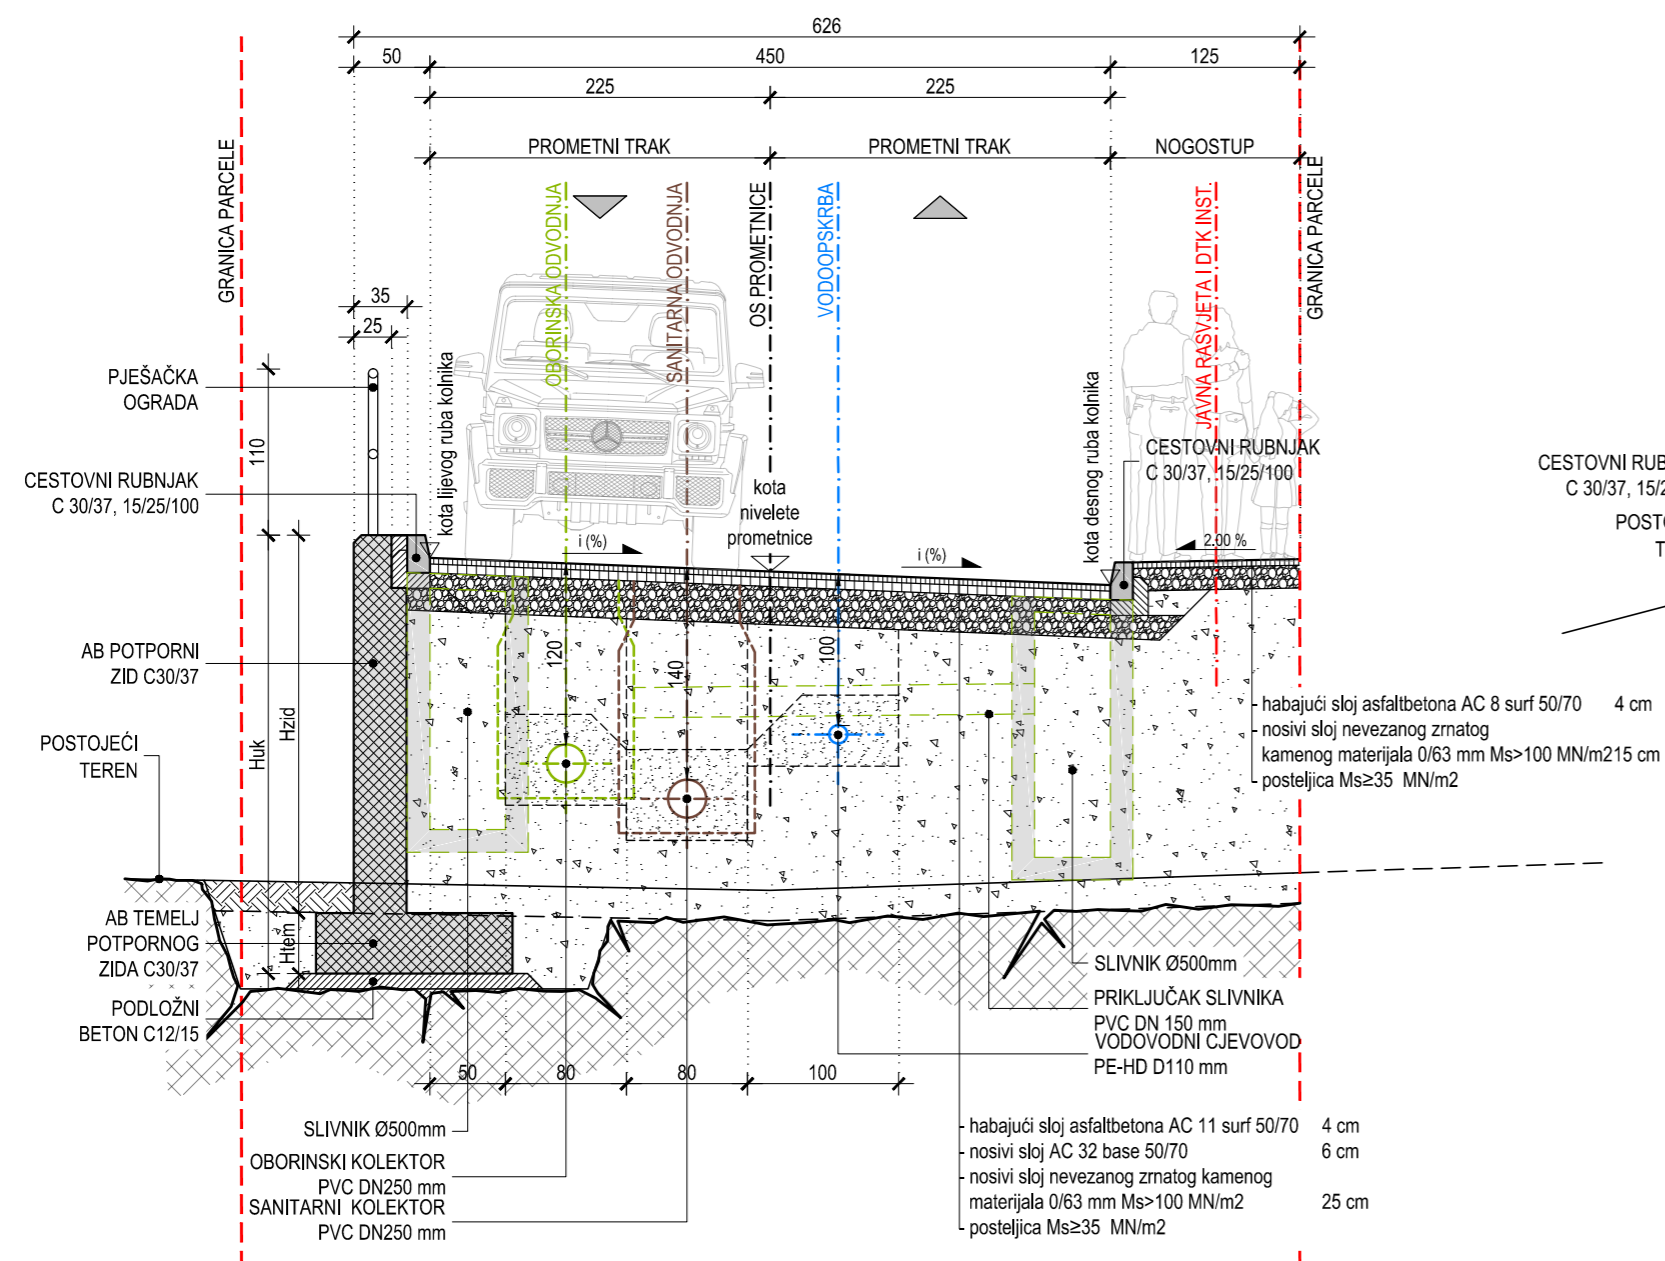

NORMALNI PROFIL PROMETNICE NA DIONICI SA POLEGNUTIM DESNIM RUBNJAKOM

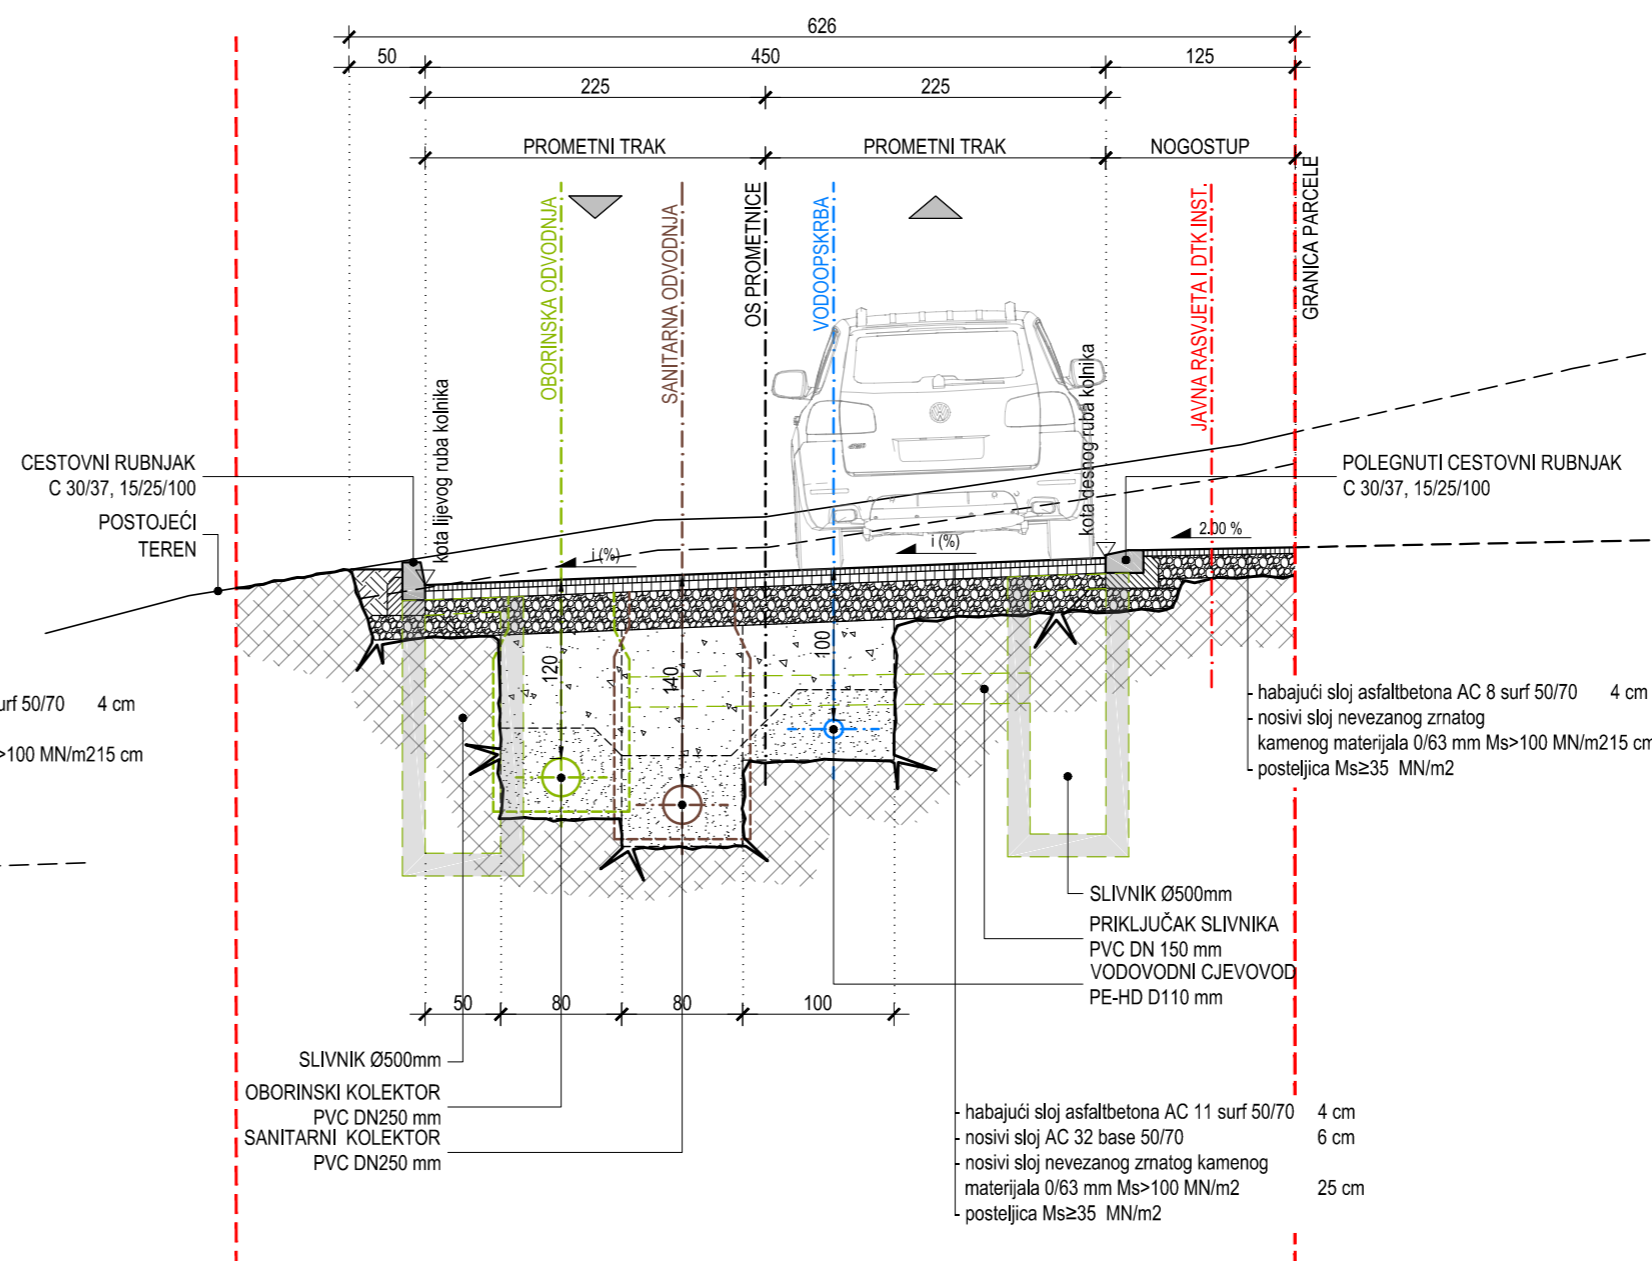

Naručitelj: OPĆINA LOPAR Lopar 289A, 51281 Lopar			
Građevina: SPOJNA CESTA ZA VRH NA PODRUČJU LIVAČINA - OPĆINA LOPAR		GL. PROJEKTANT: Marko Sokol, dipl.ing.građ.	
Sadržaj lista: NORMALNI PROFILI		SURADNICI: Miroslav Barjaktarić, dipl.ing.građ. Luka Sokol, mag.ing.aedif.	
Razina obrade: GLAVNI PROJEKT	List broj: 3	Zajedn. oznaka projekta: DP-41/2016	Broj projekta: DP-41-01/2016
Vrsta projekta: GRAĐEVINSKI PROJEKT PROMETNICE	Mjerilo: 1:50	Oznaka mape: DP-41-01/2016	Mjesto i datum: Rijeka, siječanj 2016.