## TLOCRT

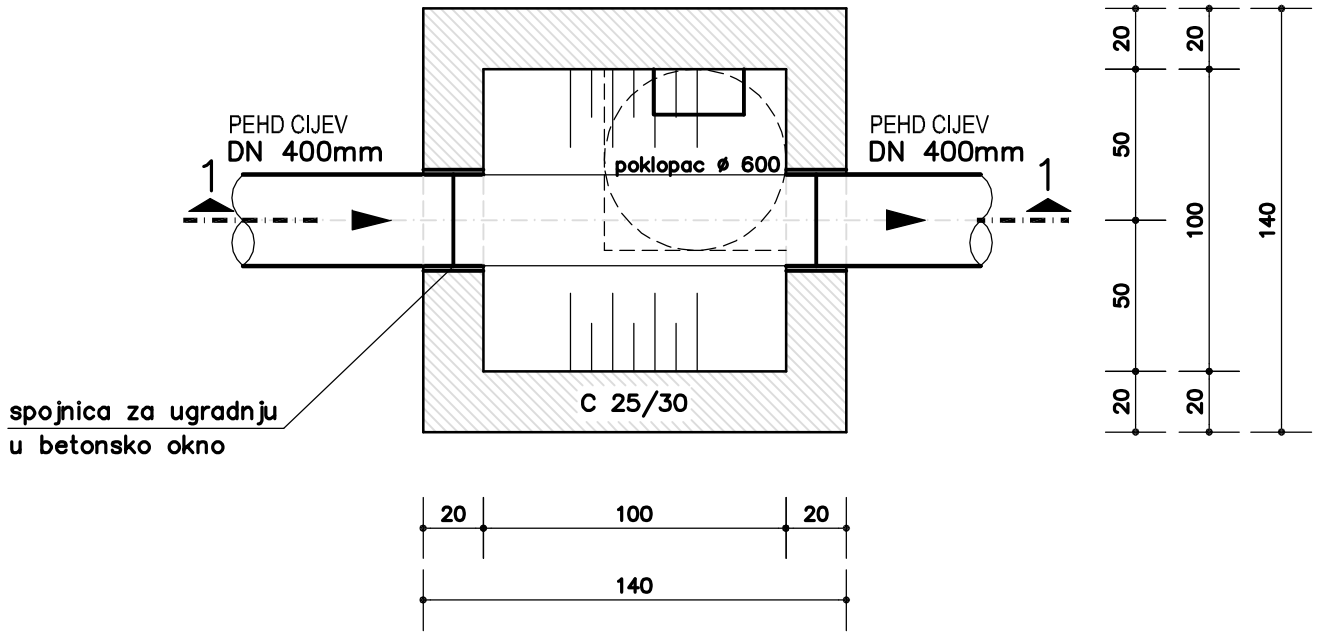


## PRESJEK 1-1

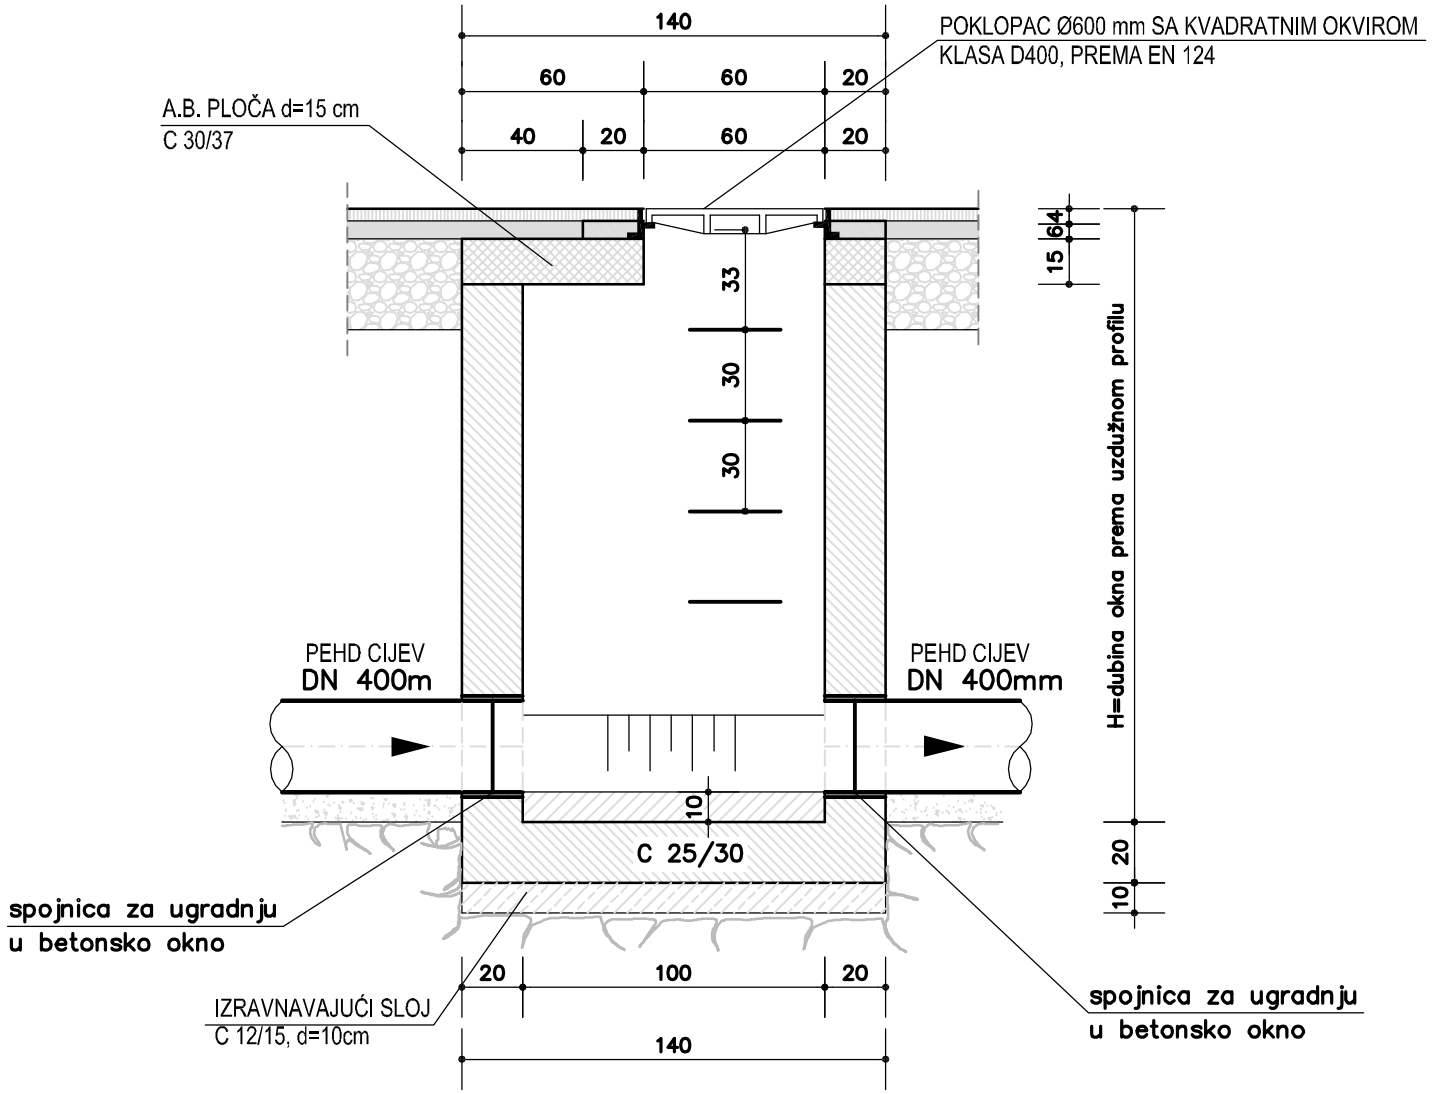


## ARMATURNI PLAN PLOČE dim. 100x100 cm

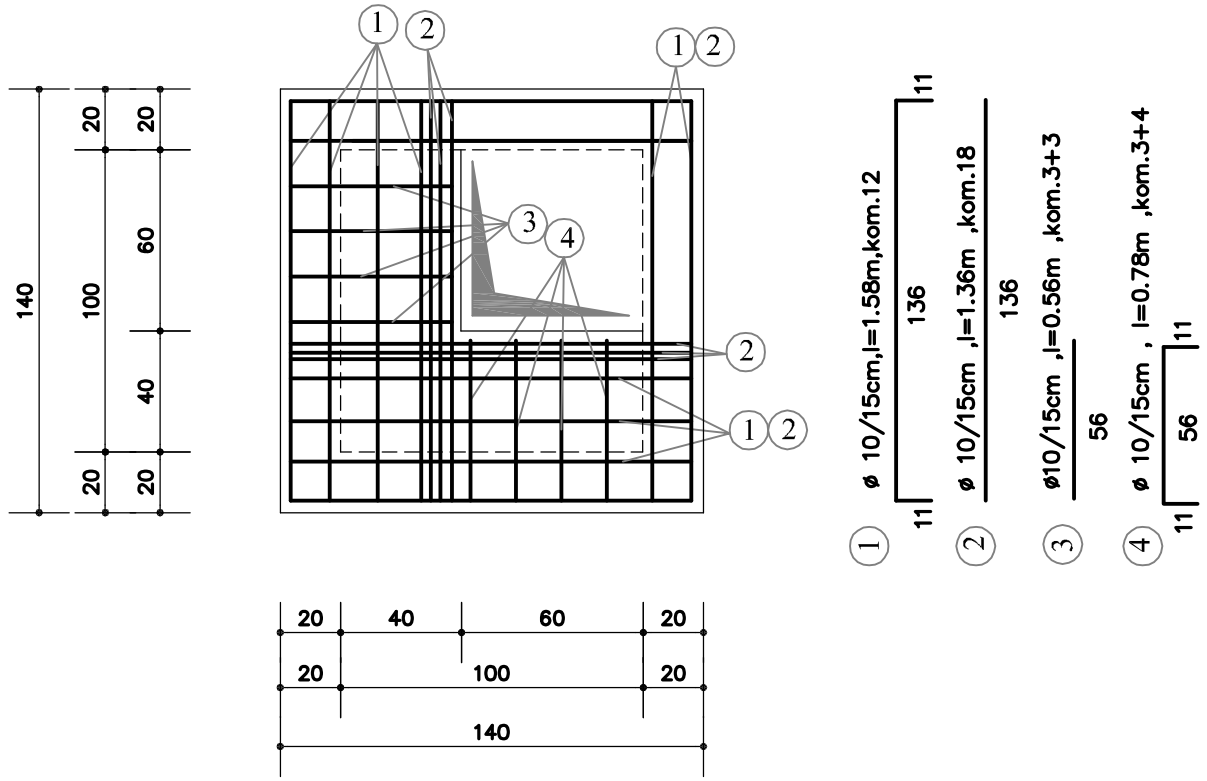


## ISKAZ ARMATURE

C 30/37
RA 400/500–2

| POZ. | KOM. | DUŽINE | | ø | TEŽINE |
|---|---|---|---|---|---|
| | | POJEDIN. | UKUPNA | | Ø 10mm |
| 1 | 12 | 1.58 | 18.96 | 10 | 12.00 |
| 2 | 18 | 1.36 | 24.48 | 10 | 15.50 |
| 3 | 8 | 0.56 | 4.48 | 10 | 2.83 |
| 4 | 8 | 0.78 | 6.24 | 10 | 3.95 |
| | | | UKUPNO KG. | | 34.28 |

**VIA PROJEKT**
PODUZEĆE ZA PROJEKTIRANJE, NADZOR I GRAĐENJE d.o.o.
51000 RIJEKA, EDE JARDASA 20

| | | |
|---|---|---|
| *Projektant:* | *Investitor:* **OPĆINA LOPAR**<br>Lopar 289A<br>51281 LOPAR | *Broj projekta:* 20/15-1 |
| | *Naziv građevine:* PARKIRALIŠTE MELAK - LOPAR | *Zajednička oznaka projekta:* 20/15<br>*Datum:* kolovoz 2015. |
| *Suradnici:* | *Vrsta projekta :* GLAVNI PROJEKT | *Knjiga:* -<br>*Mjerilo:* 1: 25 |
| | *Sadržaj nacrta:* DETALJ REVIZIJSKOG OKNA 1.0x1.0m | *Broj nacrta:* 5.3. |