


$\pm 0.00 = 8.90$

IZGRADNJA SPORTSKE DVORANE - LOPAR, OTOK RAB

Lopar, k.č. 410, 415, 416, 417, 418, i dijelovi k.č. 409, 419, 420, 421, 422, sve k.o. Lopar

GLAVNI PROJEKT - ARHITEKTONSKI

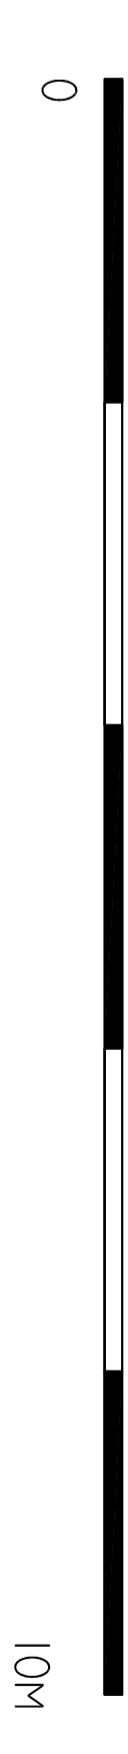

NAZIV TVRSTE CAPITAL ING	SADEŽAJ	OSNAKA ZOP 19/12
projektno-razvojni konzalting Kobulevačka cesta 6, Zagreb (tel/fax: 01/467 4444)		TD 19/12
OPĆINA LOPAR Lopar 289 A, LOPAR		MJERILIC 1:100
NARUČITELJ Lopar 289 A, LOPAR	GLAVNI PROJEKT	NADNEVAK proširac, 2012.
IGRADELVNA SPORENA DVOBRANA - IGRADNJA	AUTORIZIRANOG PROJEKTA:	UST IZMJENA
LOKACIJA OPĆ 848 k.č. 409, 410, 415, 416, 417, 418, 419, 420, 421, 422, sve k.o. Lopar	GLAVNI PROJEKTANT PROJEKTA:	7.2
	A. DONIČ, dipl.	
	A. DONIČ, dipl.	
	SURADNIK: D. MILETIĆ, dipl.ing. N. MIŽA, dipl.	