


# KARAKTERISTI POŠUŠQ SURŠUŠQŠ unutar granice UPU-a M 1:50

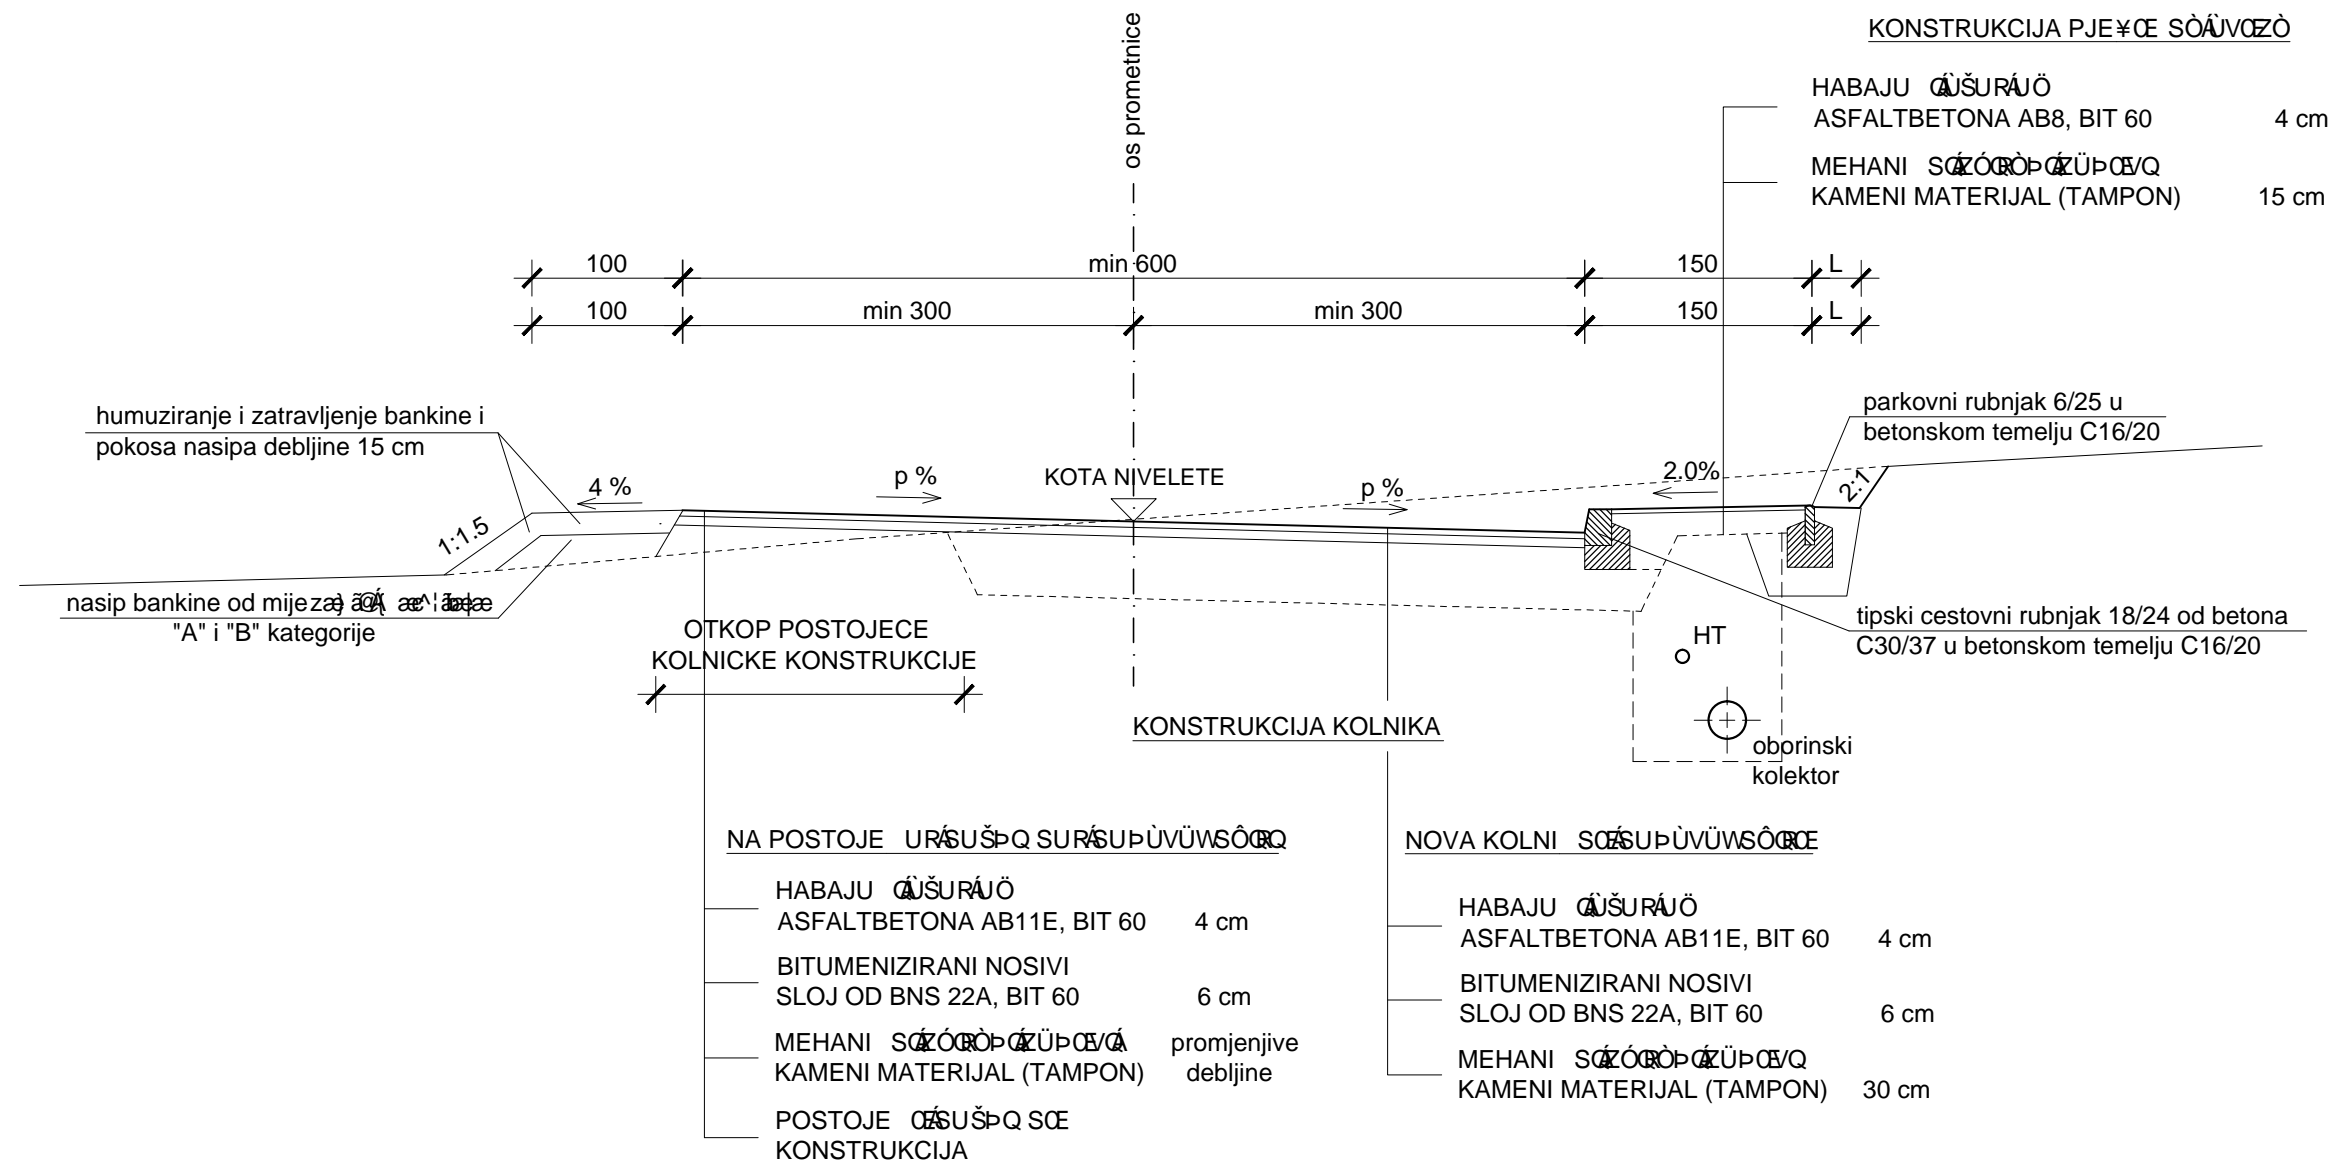

|   |  |  |
|---|--|--|
| <b>VIA PROJEKT</b><br>UČUŠUŠQŠ ČUŠURAJÖ ČUŠURAJÖ ČUŠURAJÖ ČUŠURAJÖ ČUŠURAJÖ<br>51000 RIJEKA, EDE JARDASA 20                 |  |  |
| <b>Projektant:</b><br>UČUŠUŠQŠ ČUŠURAJÖ ČUŠURAJÖ ČUŠURAJÖ   | <b>Investitor:</b><br><b>OPĆINA LOPAR</b><br>Lopar b.b.<br>51281 Lopar | <b>Broj projekta:</b><br>28/09   |
| <b>Naziv građevine:</b><br>UČUŠUŠQŠ ČUŠURAJÖ ČUŠURAJÖ ČUŠURAJÖ ČUŠURAJÖ ČUŠURAJÖ<br>I RADNOJ ZONI "SORINJ"<br>NA OTOKU RABU |  | <b>Zajednička oznaka projekta:</b><br><br><b>Datum:</b><br>kolovoz 2009. |
| <b>Suradnici:</b>   | <b>Vrsta projekta :</b><br>GLAVNI PROJEKT                              | <b>Knjiga:</b><br><br><b>Mjerilo:</b><br>1: 50                           |
| <b>Sadržaj nacрта:</b><br>UČUŠUŠQŠ ČUŠURAJÖ ČUŠURAJÖ ČUŠURAJÖ ČUŠURAJÖ ČUŠURAJÖ<br>unutar granice UPU-a                     |  | <b>Broj nacрта:</b><br>3.2.  |