


KARAKTERISTI POUŠPQ SURS

M 1:50

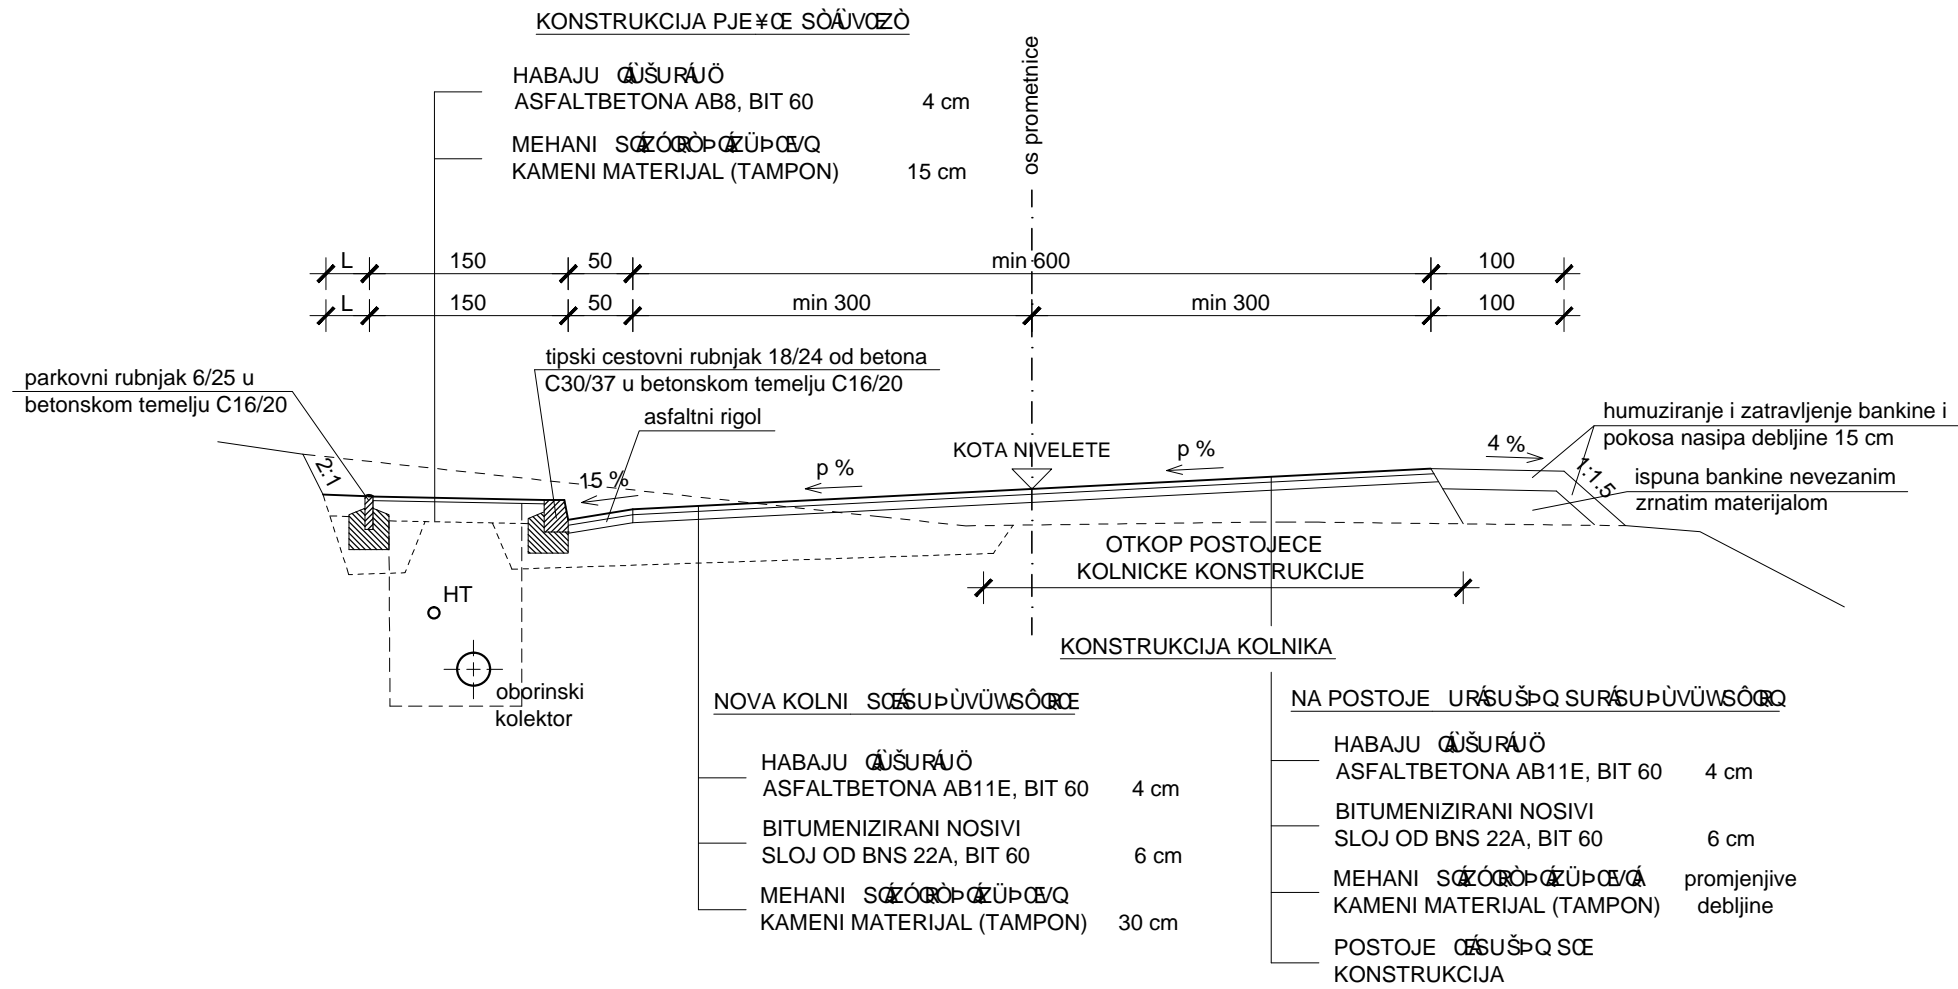

VIA PROJEKT

ÚÚÓVZÒ ÓZÓÁVVOZÒ SVÒPÒÁVQ SÒÁVVOZÒ PÒÁVQ
 51000 RIJEKA, EDE JARDASA 20

| | | |
|--------------------------------------------------------|---|----------------------------------------|
| Projektant: Ú[à^! óV[{ * ja ãã ã * È :æ È | Investitor: OPĆINA LOPAR Lopar b.b. 51281 Lopar | Broj projekta: 28/09 |
| Suradnici: | Naziv građevine: ÚÚÓVVOZÒ PÒÁVVOZÒ ÓŠÓÁVVOZÒ SÒÁVVOZÒ I RADNOJ ZONI "SORINJ" NA OTOKU RABU | Zajednička oznaka projekta: |
| | Vrsta projekta : GLAVNI PROJEKT | Datum: kolovoz 2009. |
| | Sadržaj nacрта: SÒÁVVOZÒ PÒÁVVOZÒ PÒÁVVOZÒ | Knjiga: |
| | | Mjerilo: 1: 50 |
| | | Broj nacрта: 3.1. |