

Klasa : 935-06/16-01/00001


Ur. br: 541-17-04-01/ 4 -16- 238

U Rabu, dana 09.03.2016

Katastarska općina : Lopar

Broj lista katastarskog plana : 21

KOPIJA KATASTARSKOG PLANA
MJERILO 1:1000

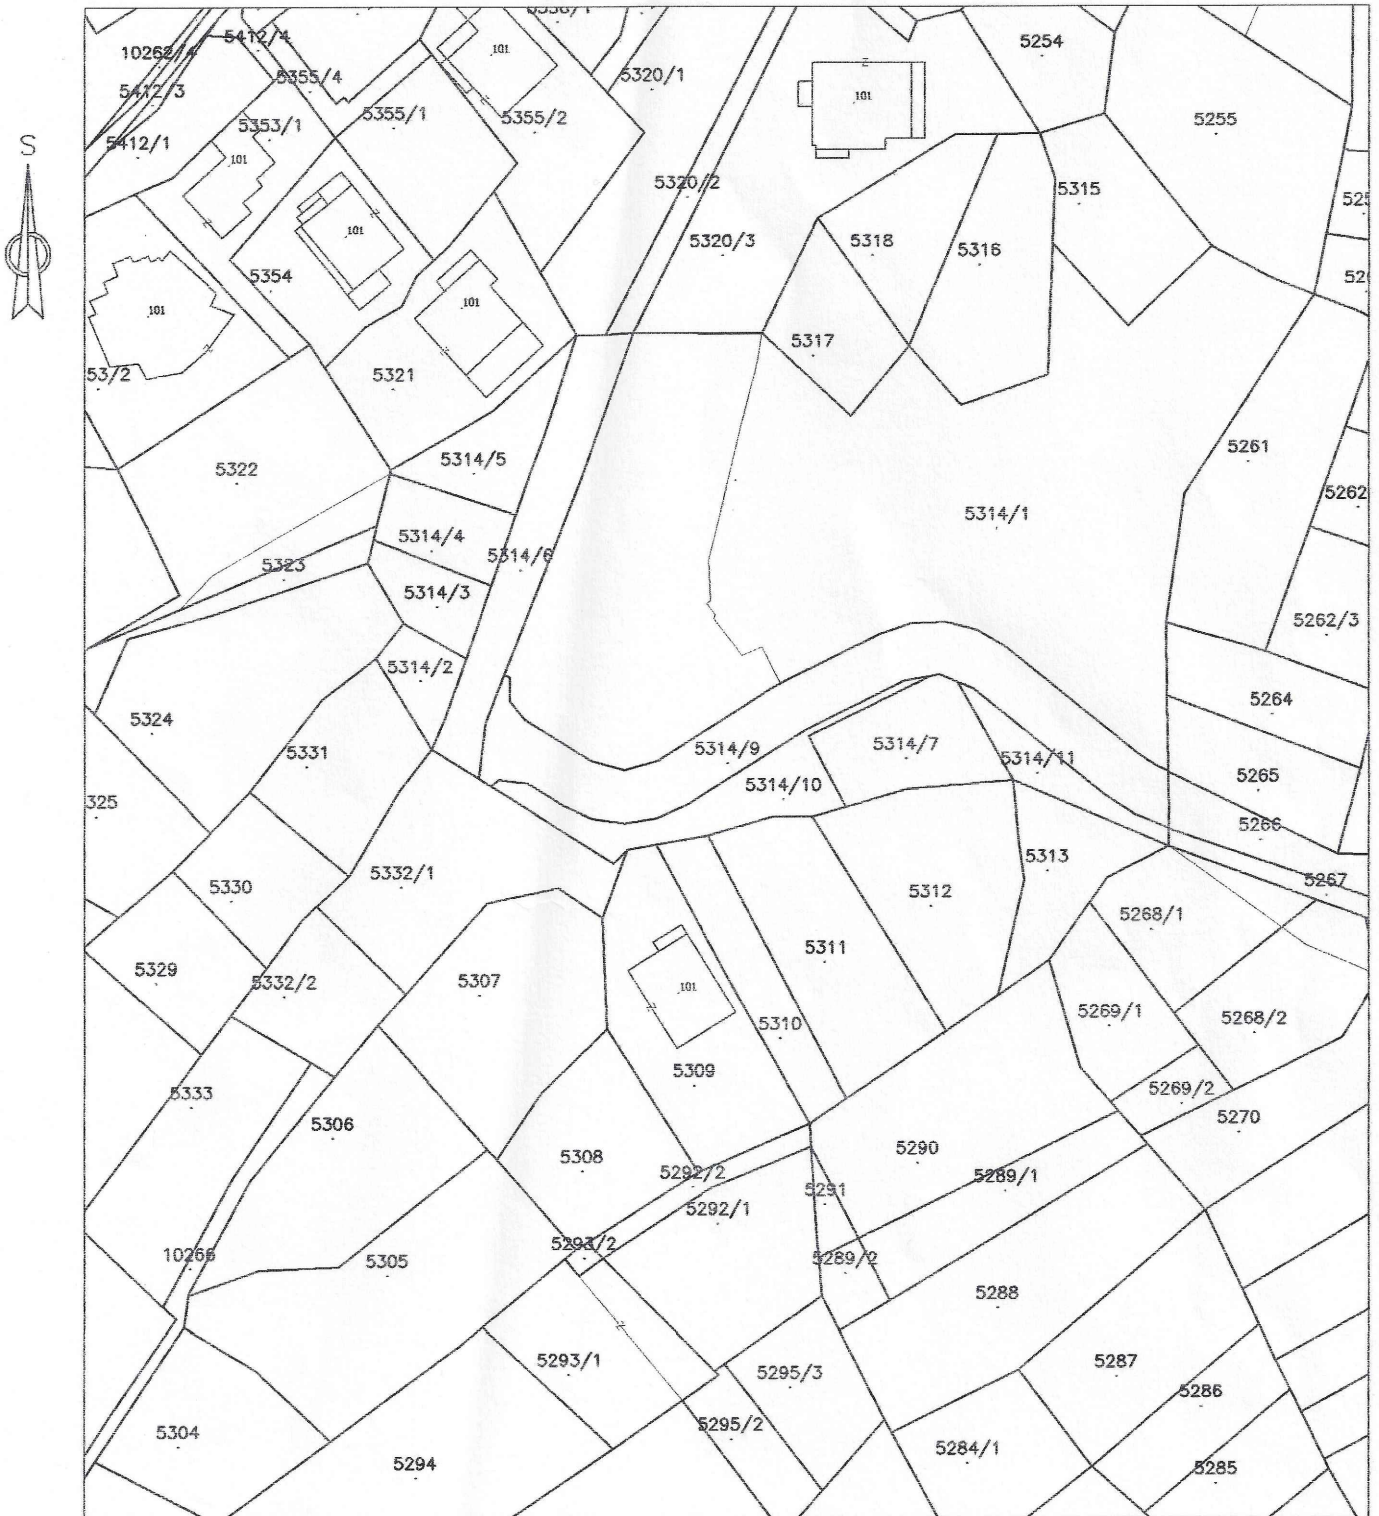

Prema Zakonu o upravnim pristojbama:

a) pristojba naplaćena po t.br. 1. i 55 u iznosu od 1 kn

b) oslobođeno od naplate pristojbe po čl. 6 t. 1

Prema Pravilniku o određivanju stvarnih troškova naplaćeno 30,00 kn

DA JE OVA KOPIJA PLANA VJERNA
SVOM ORIGINALU, TVRDI I OVJERAVA:
Stručni referent za geodetske poslove:



Montan
Darka Montan