




POPREČNI PROFIL BEZ UGIBALIŠTA

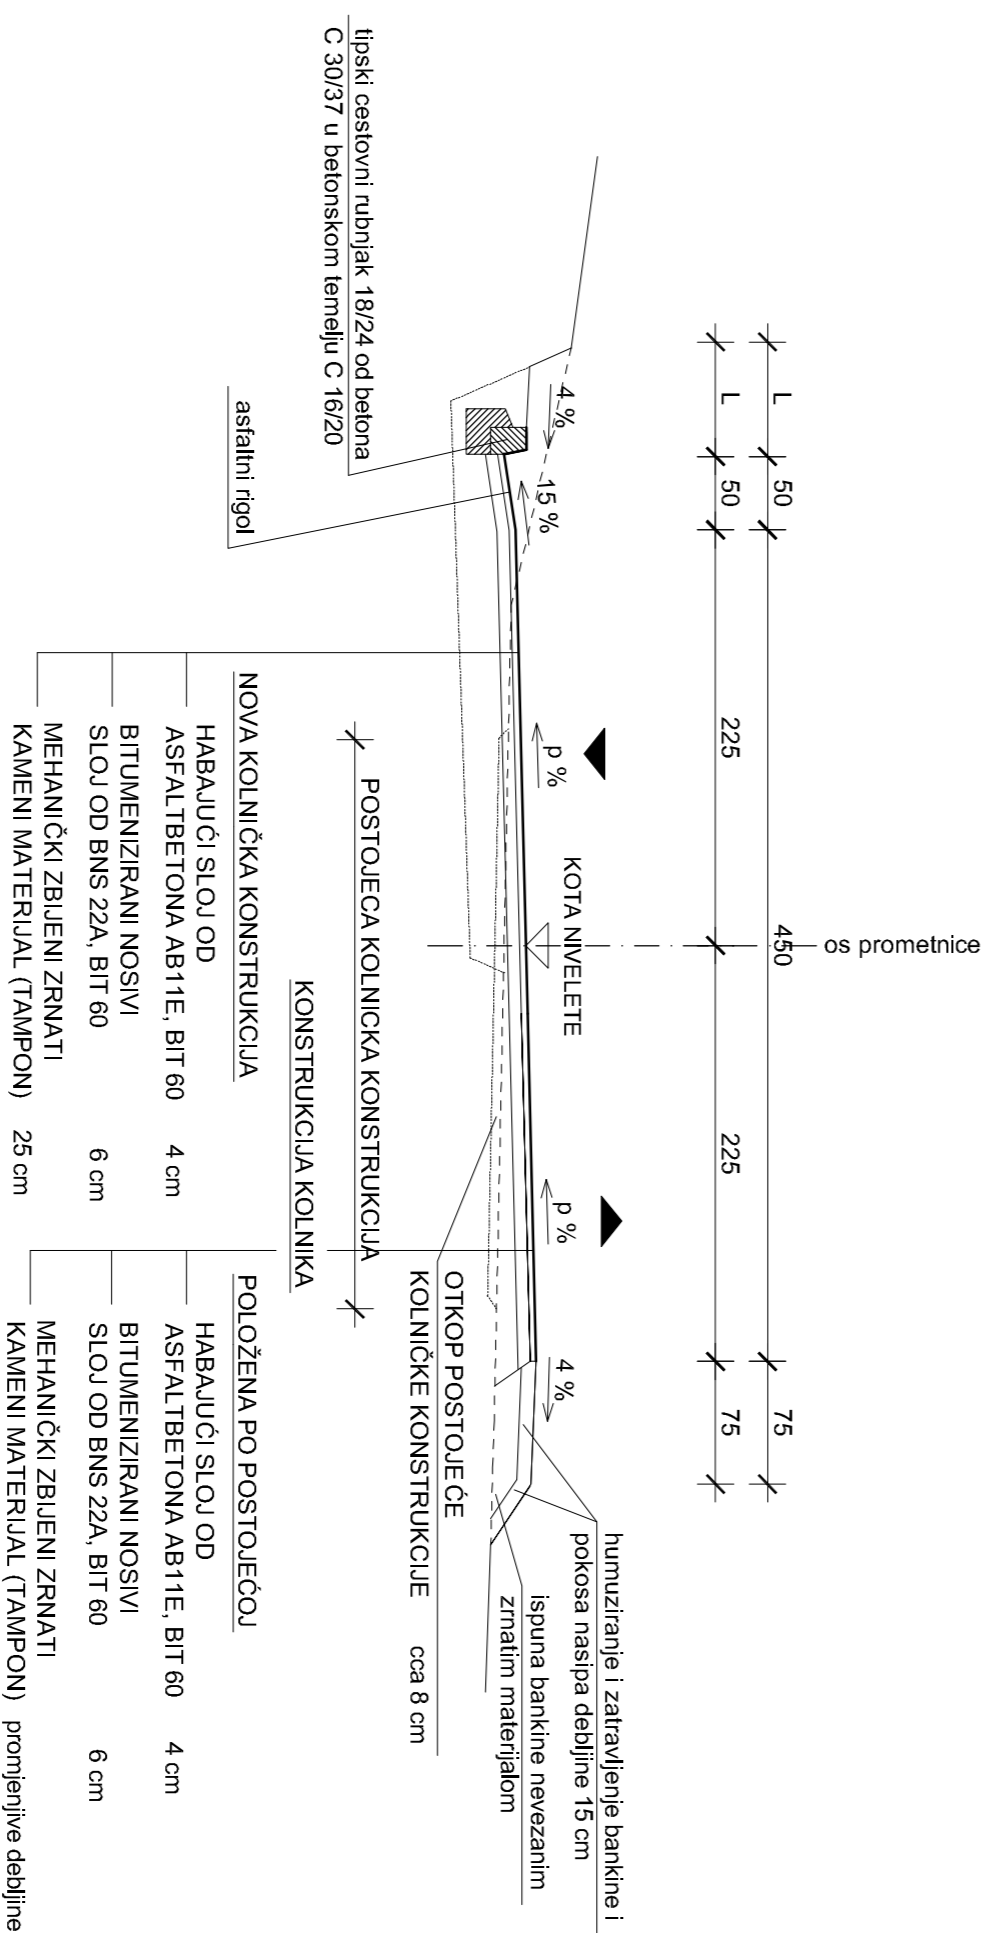

POPREČNI PROFIL SA UGIBALIŠTEM

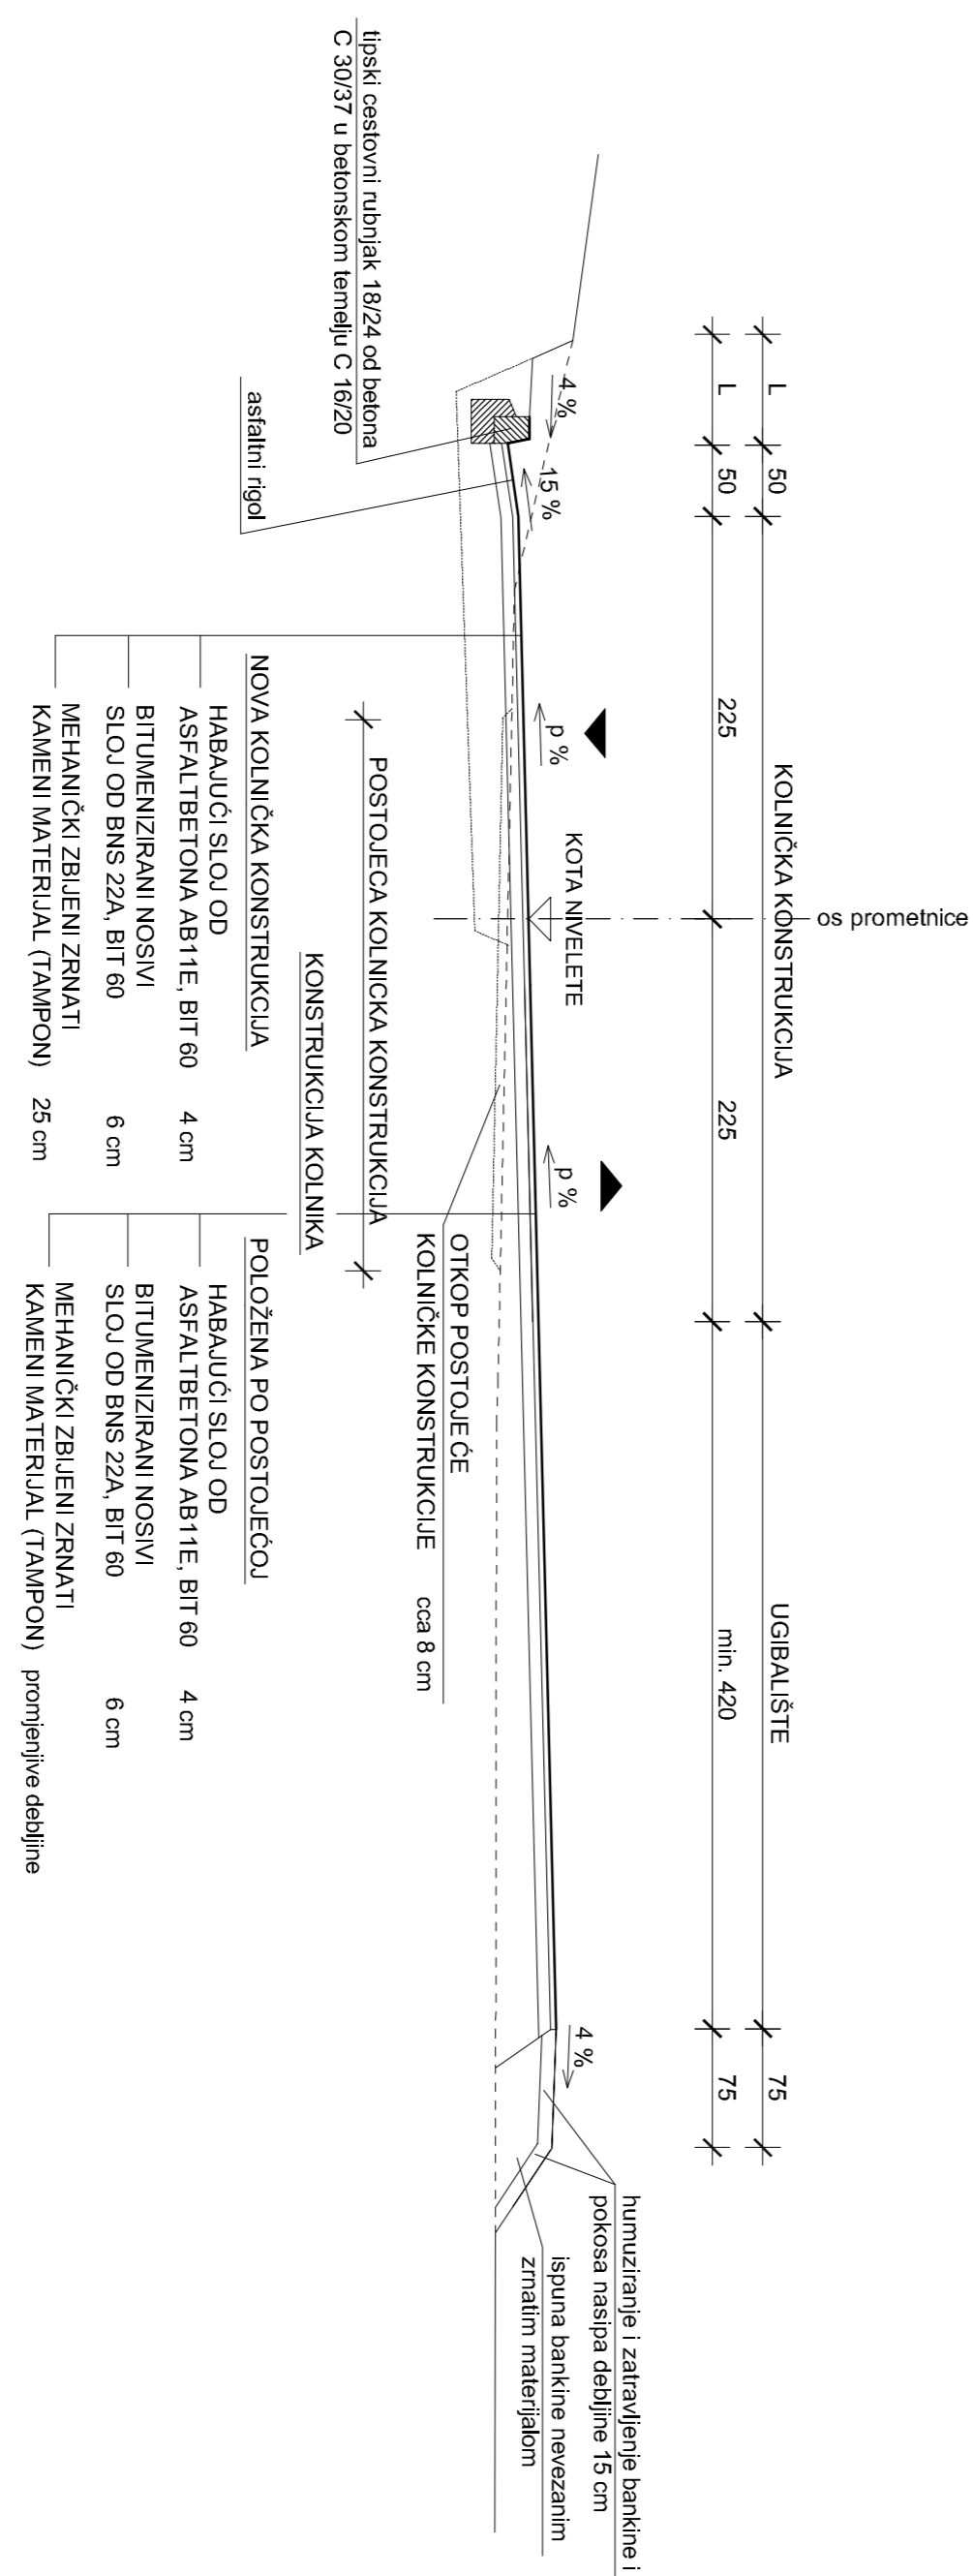

KARAKTERISTIČNI POPREČNI PROFILI  
M 1:50

 <b>VIA PROJEKT</b> PODUZEĆE ZA PROJEKTIRANJE, NADZOR I GRAĐENJE d.o.o. 51000 NIJEVA, EDE JAKOVIĆA 20		<b>Projekant:</b> 51000 NIJEVA, EDE JAKOVIĆA 20	
<b>Investitor:</b> <b>OPĆINA LOPAR</b> Lopar 289A 51281 LOPAR		<b>Broj projekta:</b> 15115 <b>Značenje oznaka projekta:</b>	
<b>Naziv građevine:</b> NERAZVRSTANA CESTA BAKOCI - STOJAN		<b>Datum:</b> lipanj 2015.	
<b>Visina projekta:</b> GLAVNI PROJEKT		<b>Krijuga:</b> -	
<b>Sadržaj nacrt:</b> KARAKTERISTIČNI POPREČNI PROFIL		<b>Mjerilo:</b> 1:50 <b>Broj nacrta:</b> 3.	