



# POPREČNI PRESJEK KANALA

MJ 1:25

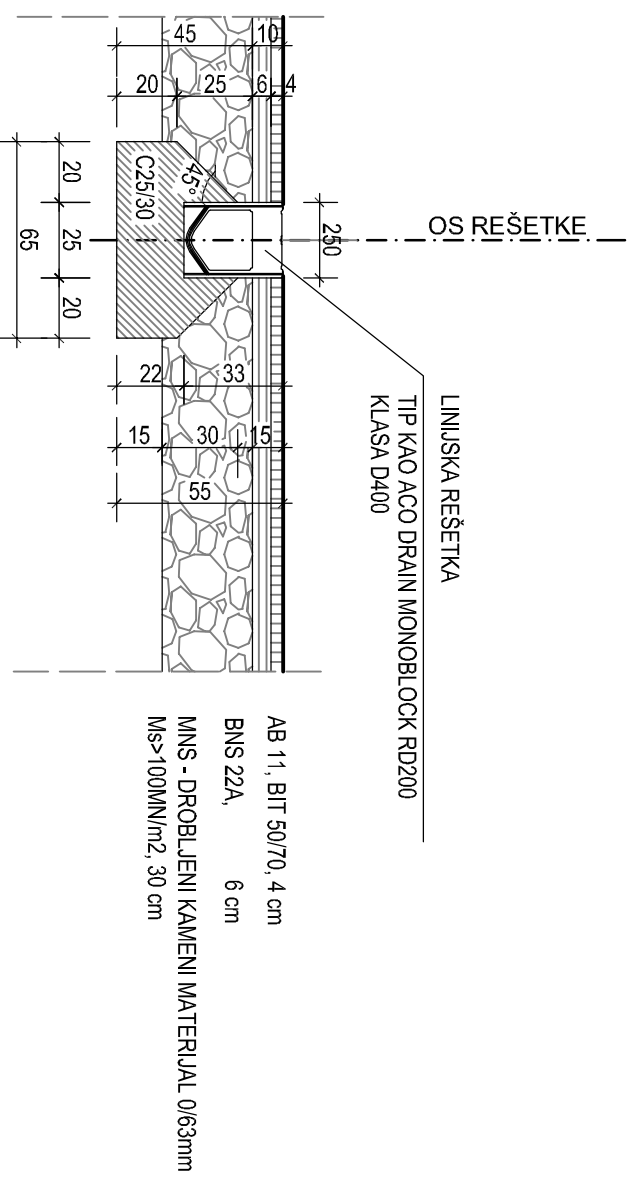


# UZDUŽNI PRESJEK

MJ 1:25

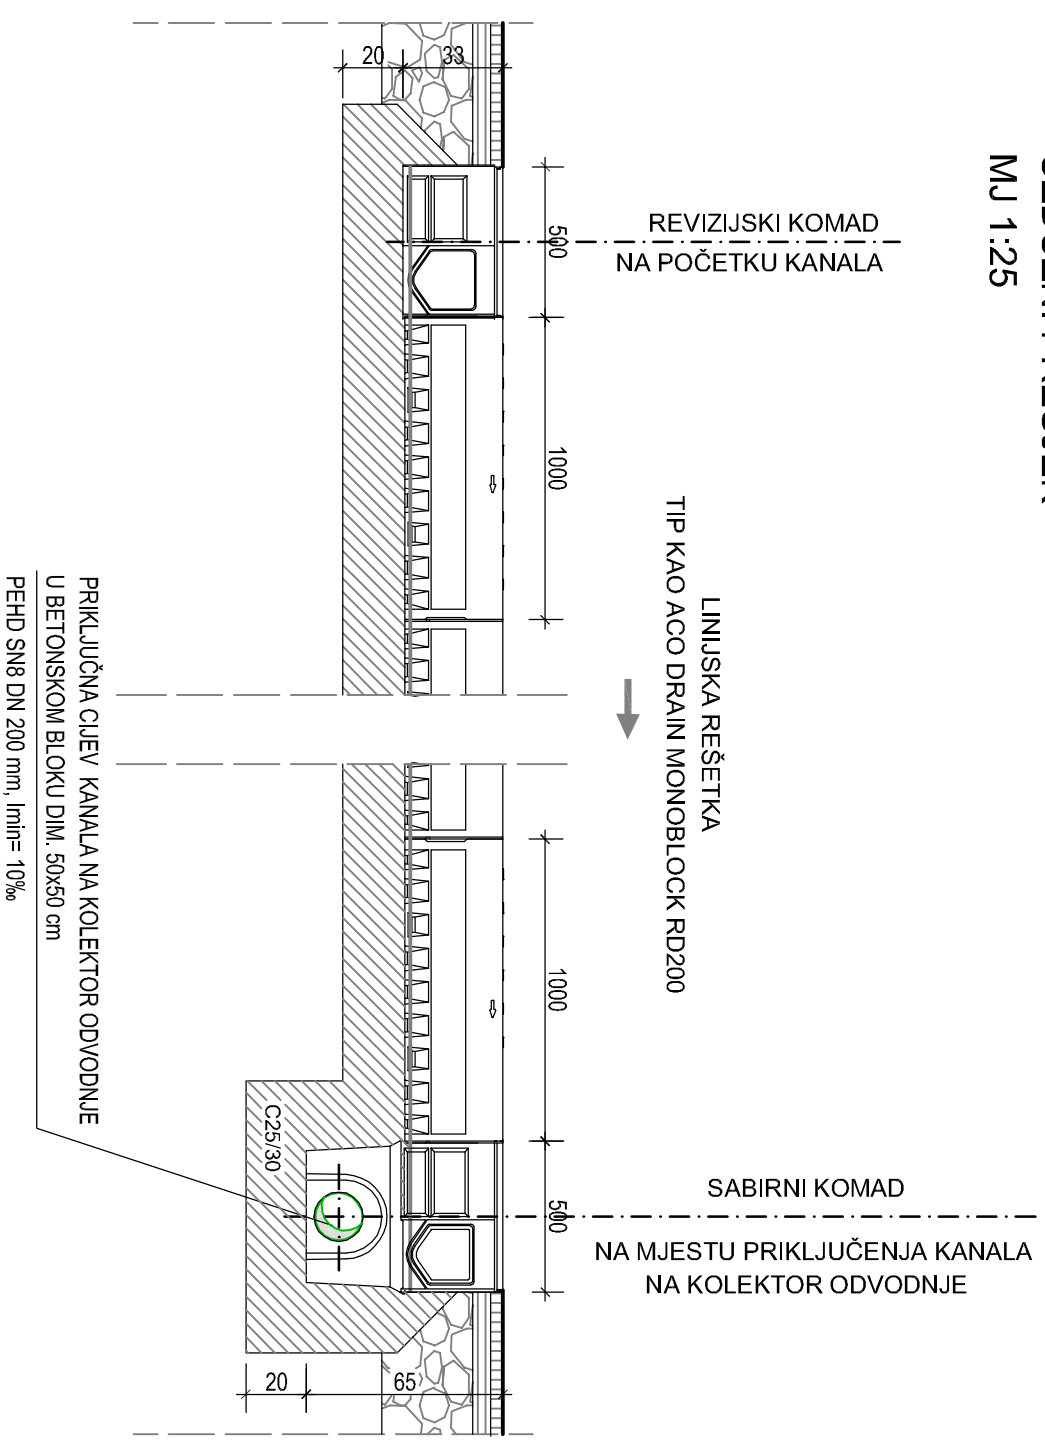


# POPREČNI PRESJEK SABIRNIKA

MJ 1:25

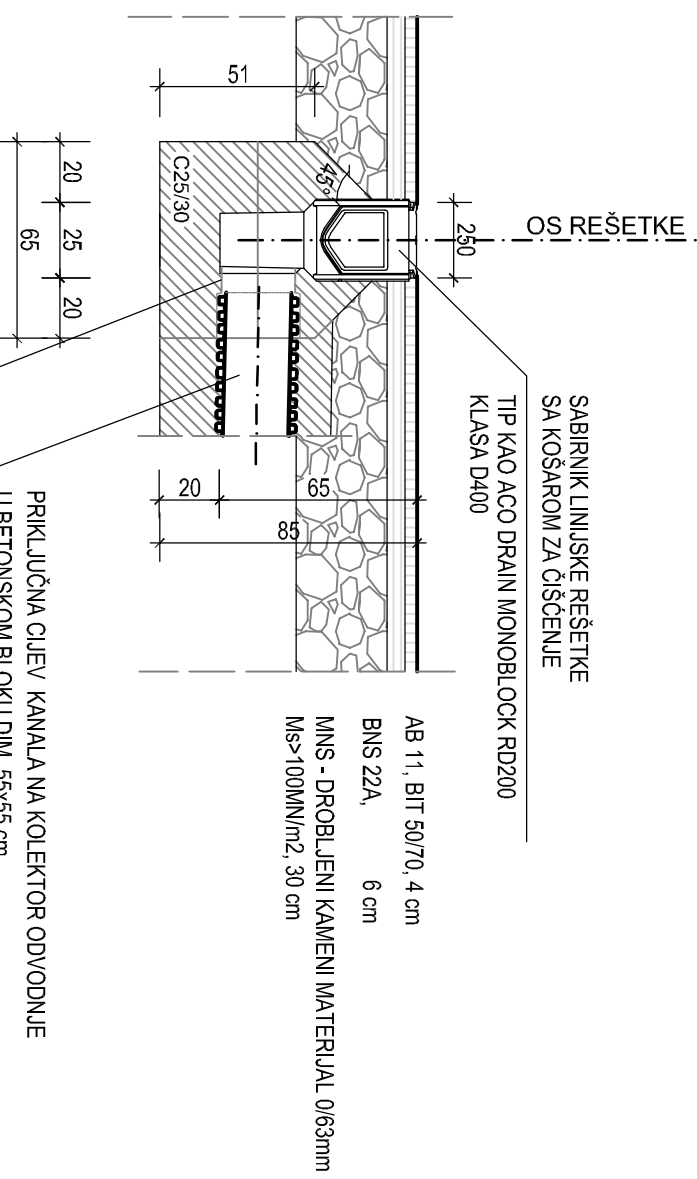

# DETALJ KANALA LINIJSKE REŠETKE

M 1:25

 <p><b>VIA PROJEKT</b>          PODUZEĆE ZA PROJEKTIRANJE, NADZOR I GRADENJE d.o.o.          51000 RIJEKA, EDE JARDASA 20</p>		<p><b>OPĆINA LOPAR</b>          Lopar 289A          51281 LOPAR</p>		<p>Broj projekta: 20/15-1</p>	
<p>Projektant: Surađnici:</p>		<p>Investitor: Naziv gradevine:</p>		<p>Zajednička oznaka projekta: 20/15</p>	
<p>Vista projekta: GLAVNI PROJEKT</p>		<p>PARKIRALIŠTE MELAK - LOPAR</p>		<p>Datum: kolovoz 2015.</p>	
<p>Sadržaj nacrtā: DETALJ KANALA LINIJSKE REŠETKE</p>		<p>Mjerilo: 1:25</p>		<p>Knjiga: -</p>	
<p>Broj nacrtā: 5.5.</p>		<p>Mjerilo: 1:25</p>		<p>Knjiga: -</p>	