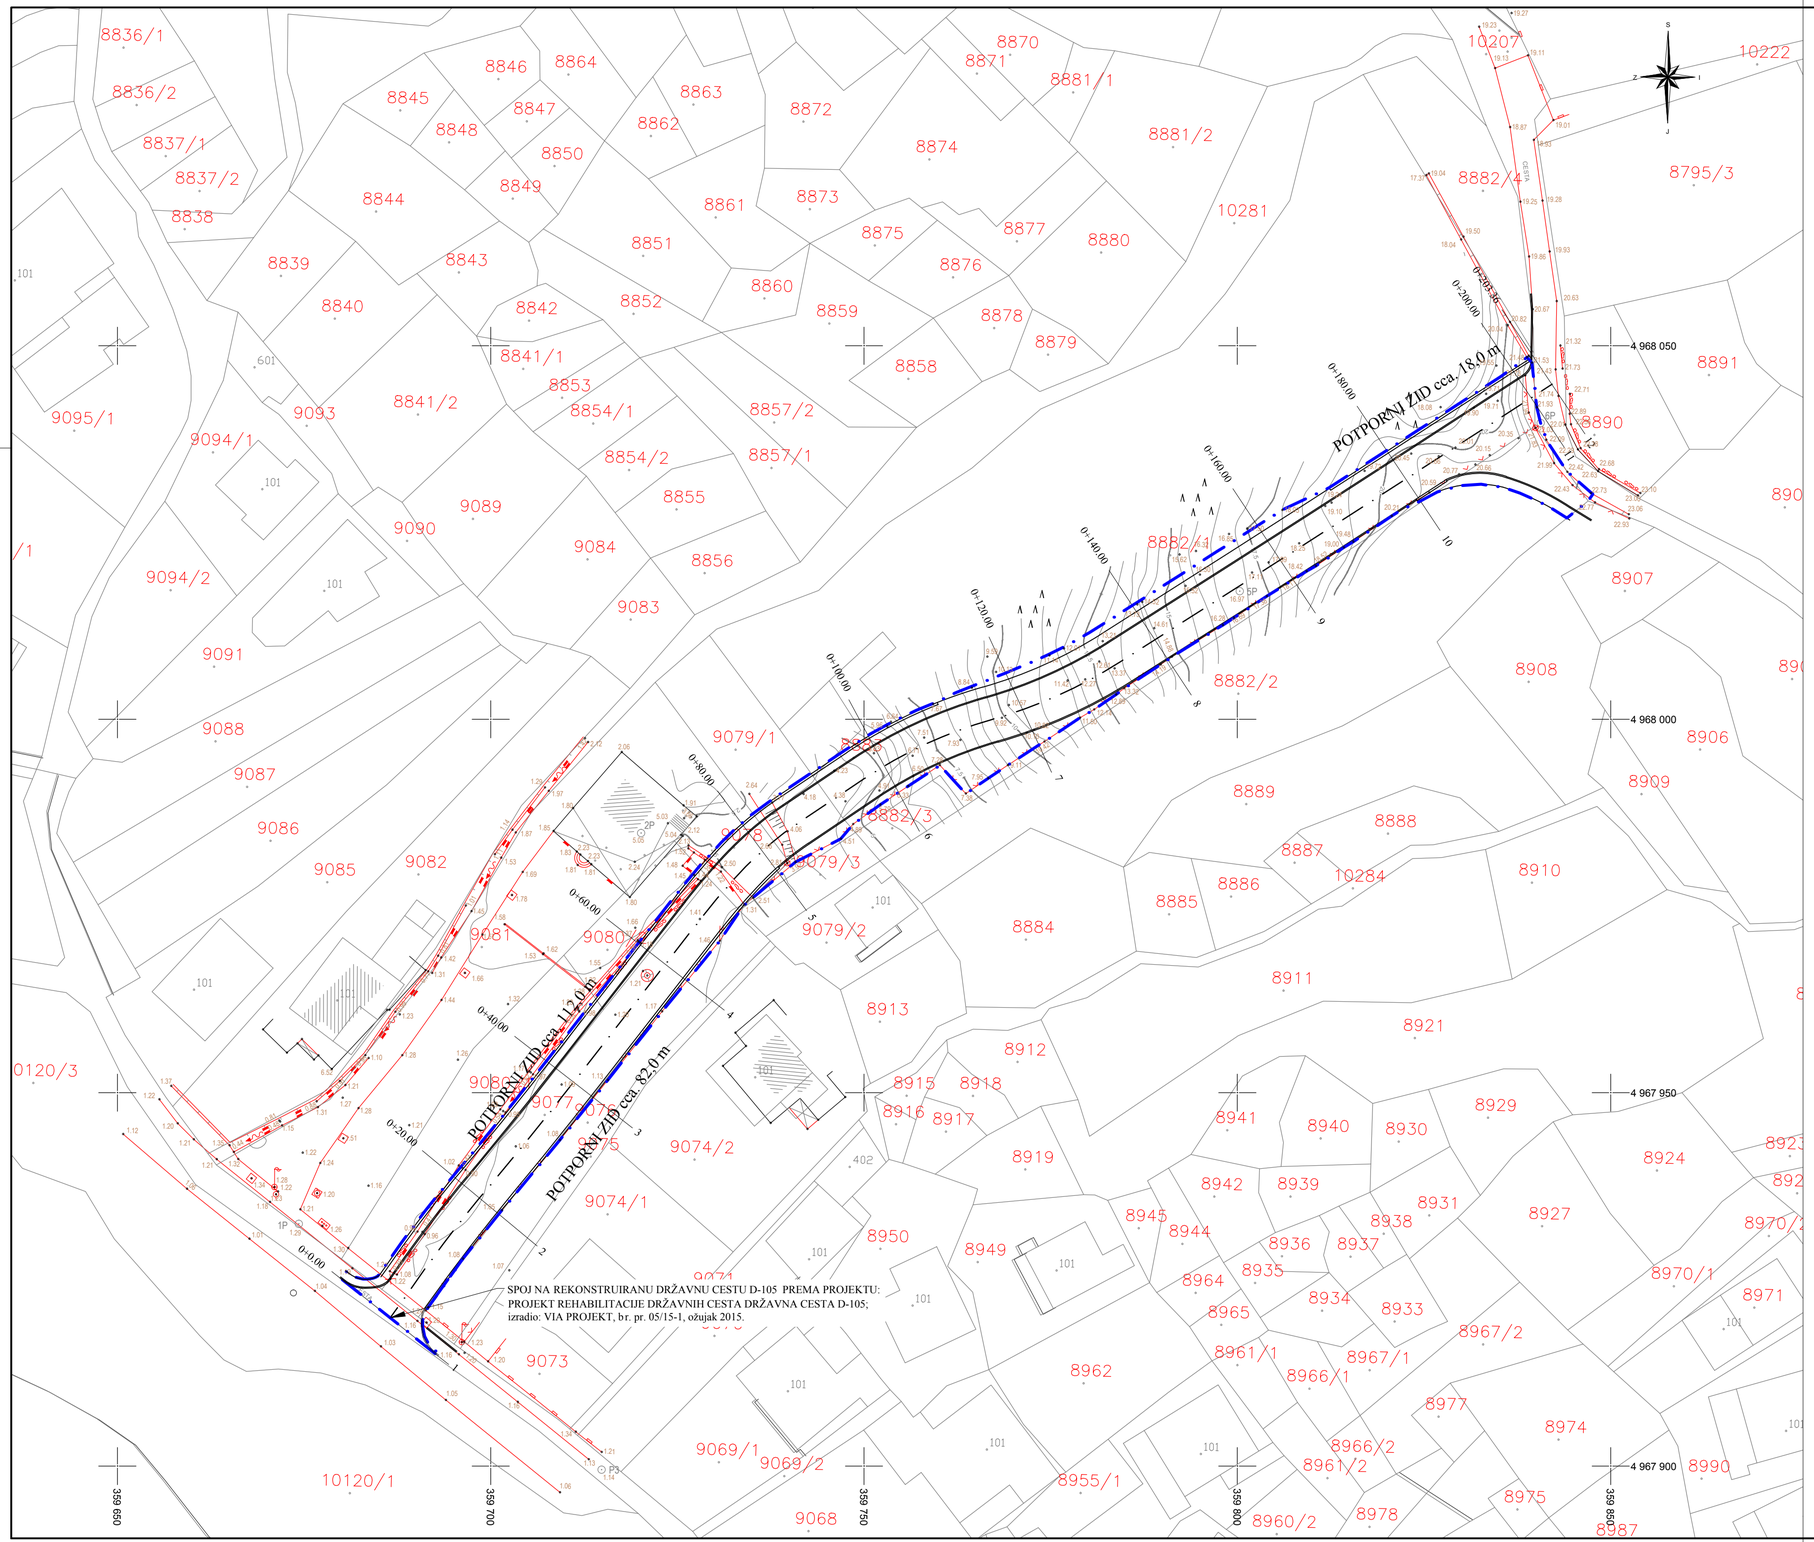

LEGENDA:

GRANICA OBUHVATA PROSTORA; P=1839,26 m²

SITUACIJA
NA GEODETSKOJ SITUACIJI
S UKLOPLJENIM KATASTROM

"PAPIĆ BIRO" d.o.o. Kostrena

INVESTITOR: OPĆINA LOPAR, 51281 Lopar, Lopar 289A, OIB: 42283435563

GRAĐEVINA: CESTA MELAK - GROBLJE SA INFRASTRUKTUROM U LOPARU

PROJEKTANT: BRANKO PAPIĆ, ing.grad.

HRVATSKA KOMORA INŽENJERA GRAĐEVINARSTVA
Branko Papić
ing. grad.
Ovlašteni inženjer građevinarstva
G 959

SURADNICI: MIRKO HRVOJIĆ, dipl.ing.grad.

NACRT: SITUACIJA NA GEODETSKOJ SITUACIJI S UKLOPLJENIM KATASTROM

DATUM:	MJERILO:
travanj, 2016.	1:500

VRSTA PROJEKTA:	RAZINA PROJEKTA:	BROJ PROJEKTA:	MAPA:	LIST BR:
GRAĐEVINSKI	IDEJNI	1-I/2016-1		3