


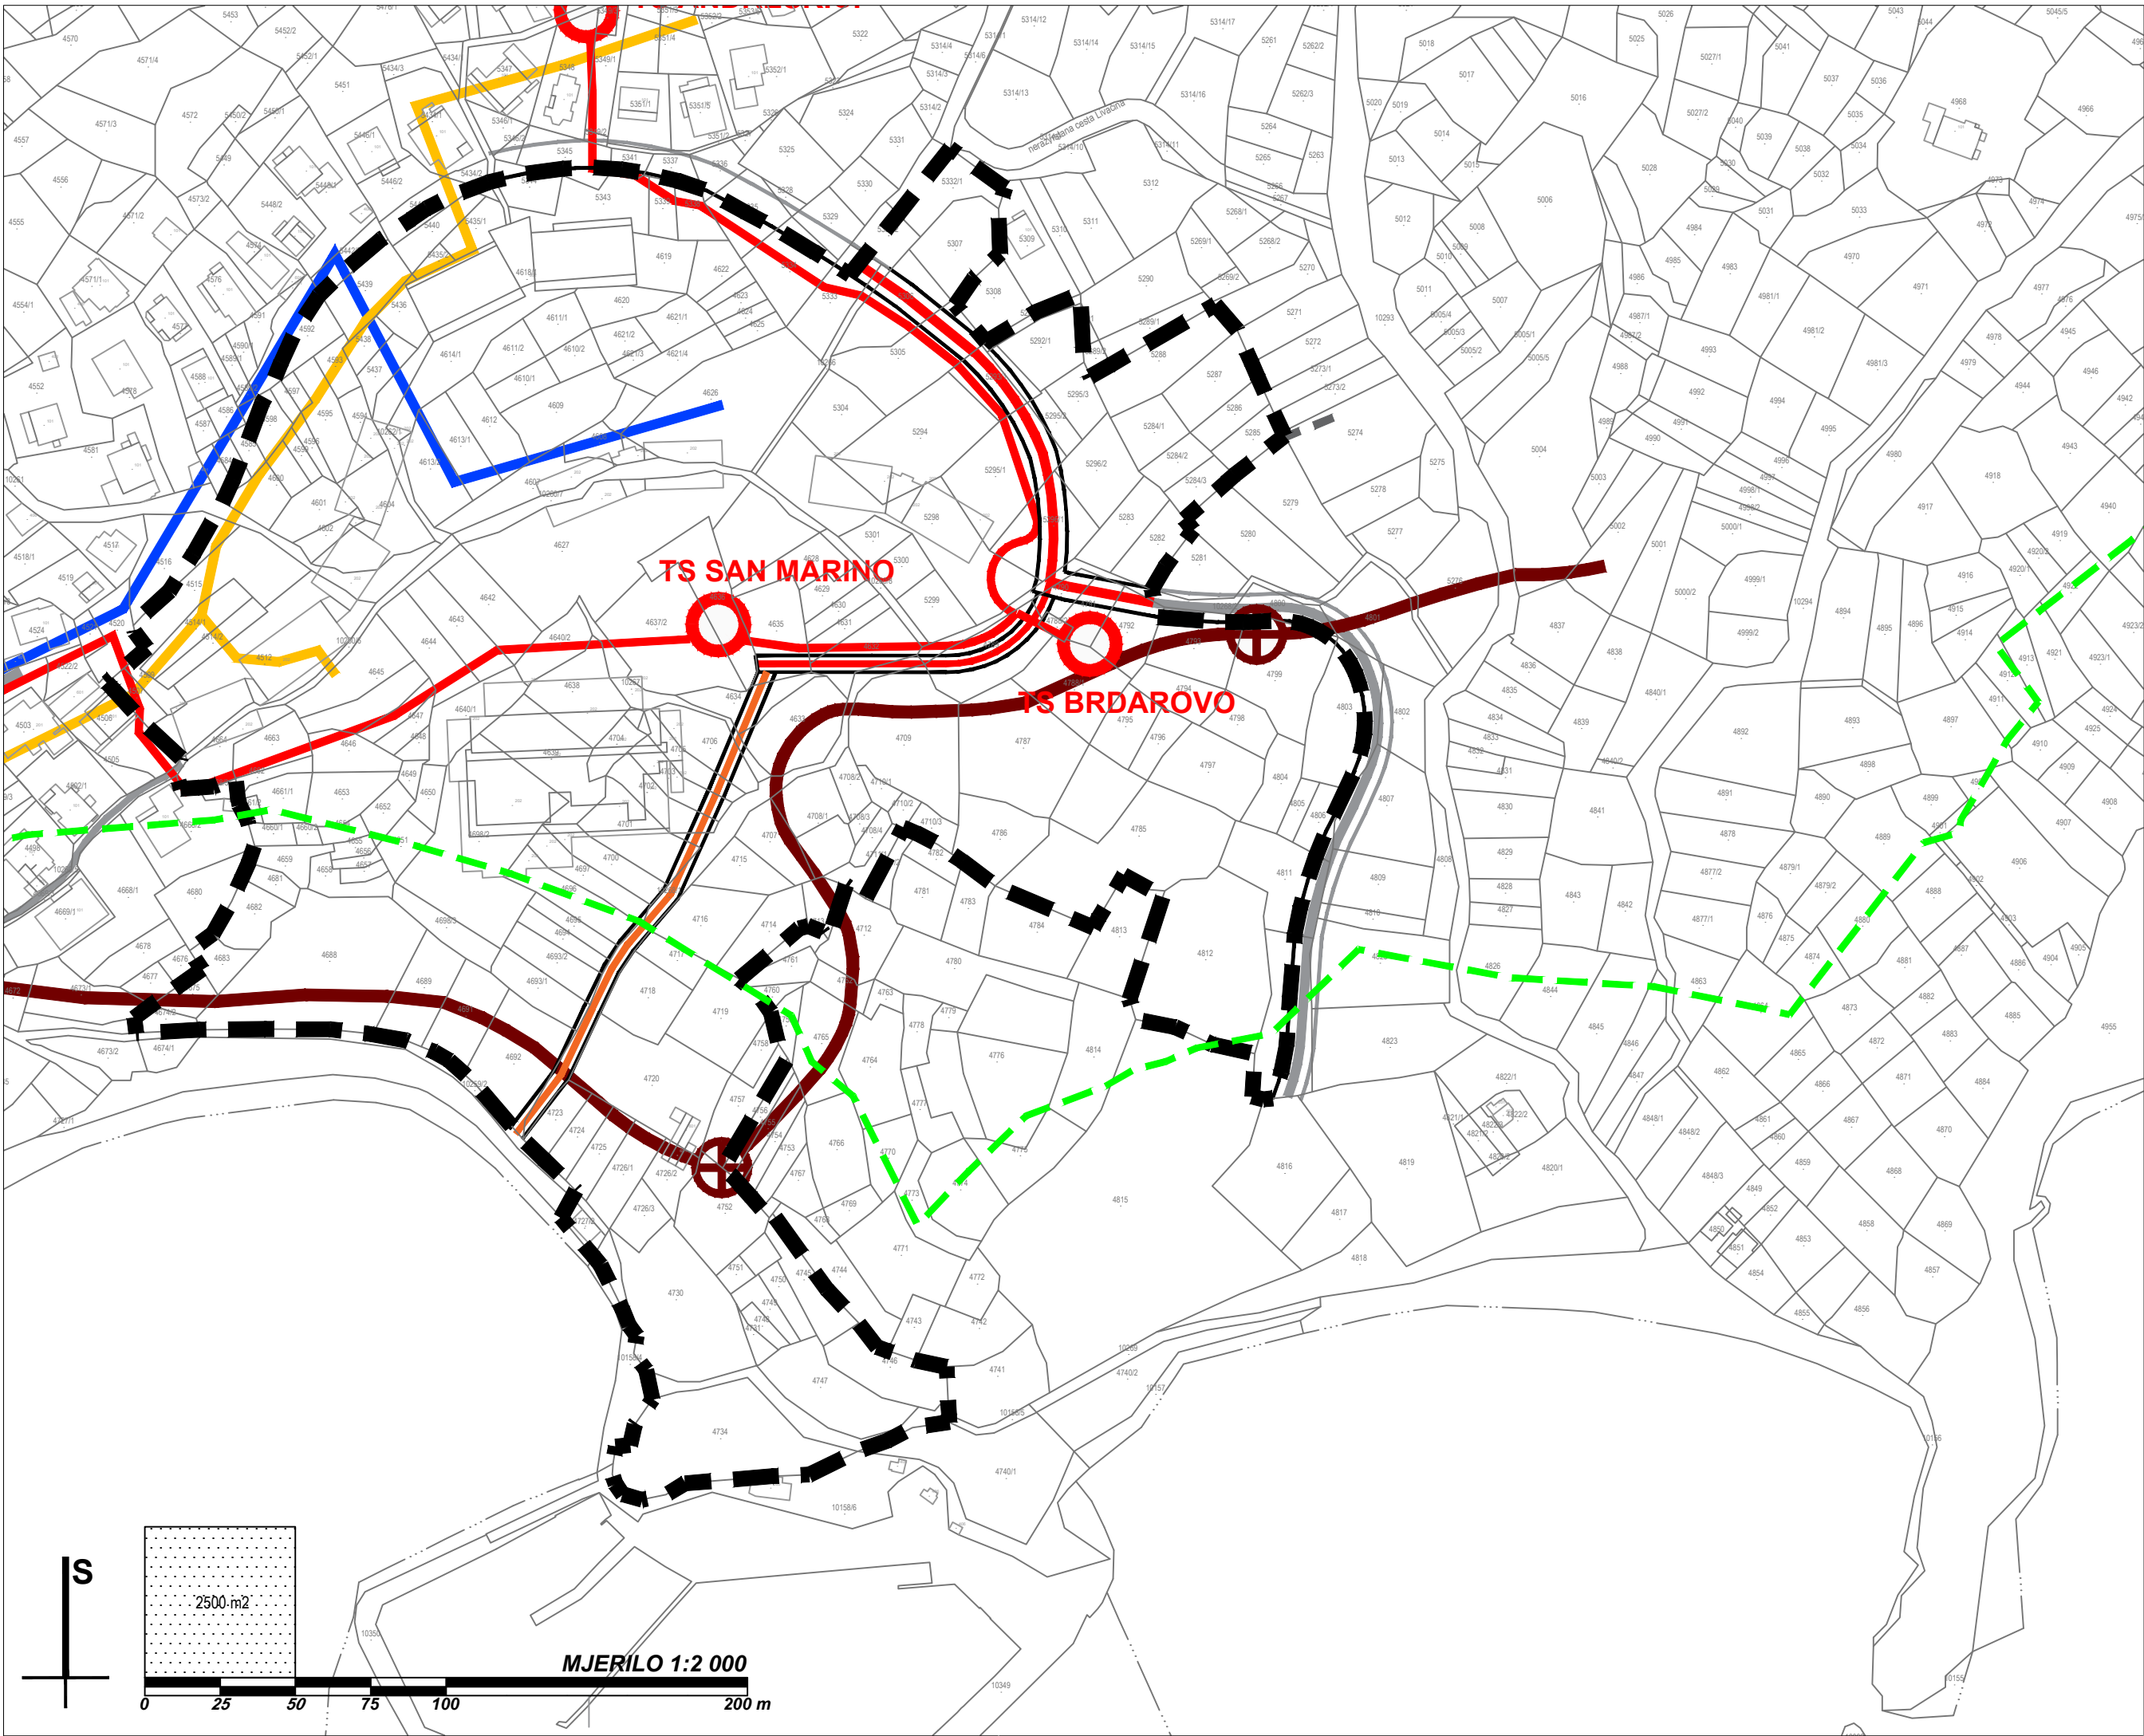

TUMAČ PLANSKOG ZNAKOVLJA:

GRANICE

GRANICA OBUHVATA PLANA

ZOP - PROSTOR OGRANIČENJA

100 m OD OBALNE CRTE

PROMET, ULIČNA I KOMUNALNA INFRASTRUKTURNA MREŽA

PROMETNE POVRŠINE

OSTALE NERAZVRSTANE CESTE_postojeće

OSTALE CESTE
prometnica s posebnim režimom prometovanja

INTERNA PROMETNICA
prometnica s posebnim režimom prometovanja

TELEKOMUNIKACIJE

KORISNIČKI I SPOJNI VODOVI I KANALI

ELEKTROENERGETIKA

GLAVNI DOVODNI KABEL 20kV

TS 20 kV

KORIŠTENJE VODA

OSTALI VODOOPSKRBNI CJEVOVODI

ODVODNJA OTPADNIH VODA

GLAVNI DOVODNI KANAL (KOLEKTOR)

CRPNA STANICA

PRIJEDLOG PLANA ZA JAVNU RASPRAVU

Županija: PRIMORSKO - GORANSKA ŽUPANIJA		
Jedinica lokalne samouprave: OPĆINA LOPAR		
Naziv prostornog plana: URBANISTIČKI PLAN UREĐENJA LIVAČINA (T11)		
Naziv kartografskog prikaza: PROMETNA, ULIČNA I KOMUNALNA INFRASTRUKTURNA MREŽA		
Broj kartografskog prikaza: 2.	Mjerilo kartografskog prikaza: 1 : 2.000	
Odluka predstavničkog tijela o izradi Plana: Službene novine Primorsko-goranske županije br. 5/23	Odluka predstavničkog tijela o donošenju Plana: Službene novine Primorsko-goranske županije br. __/26	
Datum objave javne rasprave (glasilo): Dnevne novine www.opcina-lop-ar.hr/ www.mgipu.gov.hr	Javni uvid održan: od __. __. __. do __. __. __.	
Pečat tijela odgovornog za provođenje javne rasprave: M.P.	Odgovorna osoba za provođenje javne rasprave: Ana Benić, mag.iur. ime, prezime i potpis	
Suglasnost Ministarstva prostornog uređenja, graditeljstva i državne imovine prema Članku 108. Zakona o prostornom uređenju (NN 153/13, 65/17, 114/18, 39/19, 98/19 i 67/23): KLASA:, URBROJ:, Datum: ...		
Pravna osoba koja je izradila plan: URB/ING, d. o. o. za poslove prostornog uređenja i zaštite okoliša, Zagreb, Zagrebačka cesta 143A		
Pečat pravne osobe koja je izradila plan: URB/ING, d.o.o. ZAGREB M.P.	Odgovorna osoba: Tihomir Knezić, dipl.ing.arh. potpis	
Odgovorni voditelj izrade nacrt-a prijedloga plana: Petra Igrec, dipl.ing.arh., ovl.arh.urb.	PETRA IGREC dipl.ing.arh. OVLAŠTENA ARHITEKTIKA URBANISTIKA A-U 594 potpis	
Stručni tim u izradi Plana: Petra Igrec, dipl.ing.arh. - odgovorni voditelj Tihomir Knezić, dipl.ing.arh. Maja Martinec Čunčić, mag.ing.arch. Katarina Pačin, dipl.ing.arh.		Darko Martinec, dipl.ing.arh. Ivana Celić, mag.ing.prosp.arch. Blaž Cerovečki, mag.ing.prosp.arch.
Pečat Općinskog vijeća: M.P.	Predsjednik Općinskog vijeća: Damir Paparić, prof. potpis	
Istovjetnost ovog prostornog plana s izvornikom ovjerava: potpis	Pečat nadležnog tijela: M.P.	