REPUBLIKA HRVATSKA
DRŽAVNA GEODETSKA UPRAVA
PODRUČNI URED ZA KATASTAR RIJEKA
Odjel za katastar nekretnina Crikvenica
Ispostava za katastar nekretnina Rab
Biskupa Draga 2, 51280 Rab

Klasa : 935-06/13-01/00001
Ur. br: 541-17-04-01/ 2 -13- 533
U Rabu, dana 26.11.2013

Katastarska općina : Lopar
Broj lista katastarskog plana : 21

KOPIJA KATASTARSKOG PLANA

MJERILO 1:1000

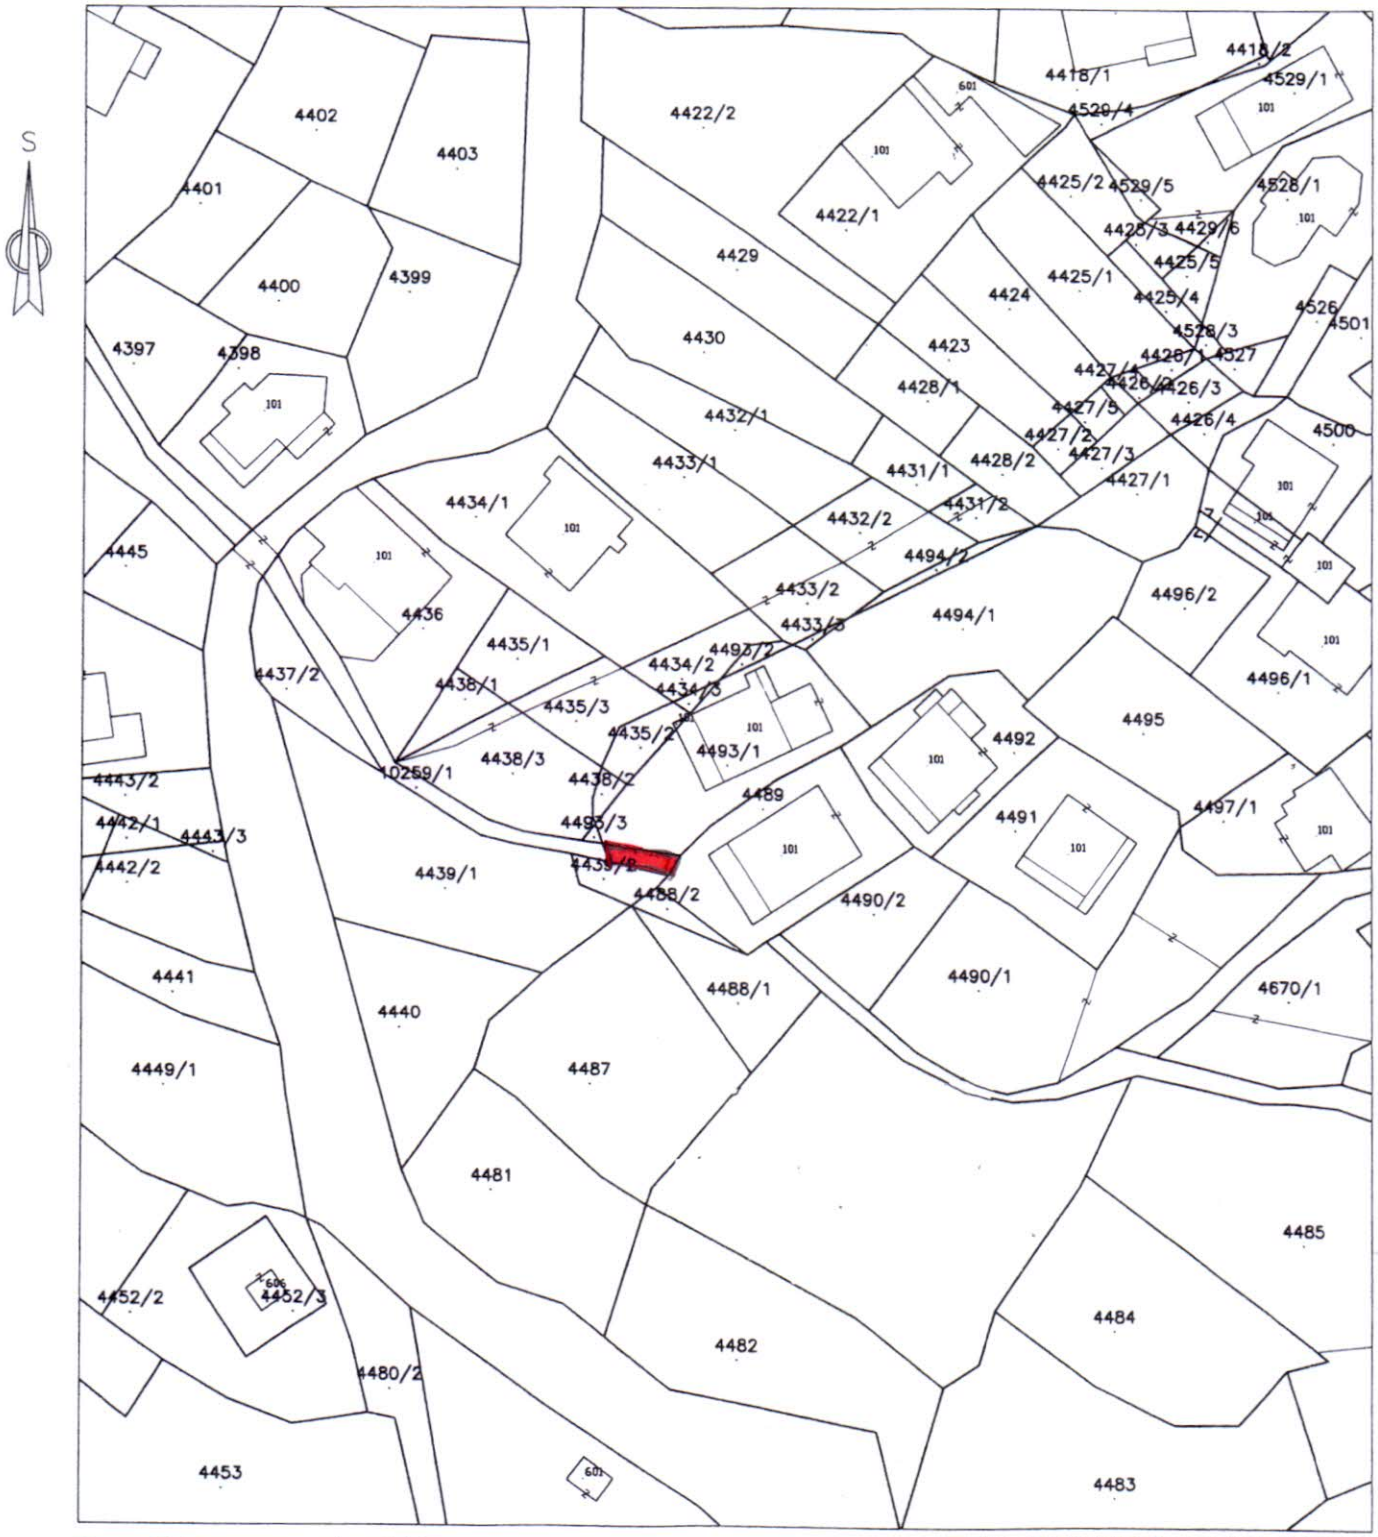

Prema Zakonu o upravnim pristojbama:
a) pristojba naplaćena po t.br. 1. i 55 u iznosu od / kn
b) oslobođeno od naplate pristojbe po čl. / t. /
Prema Pravilniku o određivanju stvarnih troškova naplaćeno 30,00 kn

DA JE OVA KOPIJA PLANA VJERNA SVOJU ORIGINALU, TVRDI I OVJERAVA:
Stručni referent za geodetske poslove:

Irena Škunca

Irena Škunca

REPUBLIKA HRVATSKA DRŽAVNA GEODETSKA UPRAVA PODRUČNI URED ZA KATASTAR RIJEKA ISPOSTAVA ZA KATASTAR NEKRETNINA RAB