


### KARAKTERISTIČNI POPREČNI PROFIL

MJ. 1:50

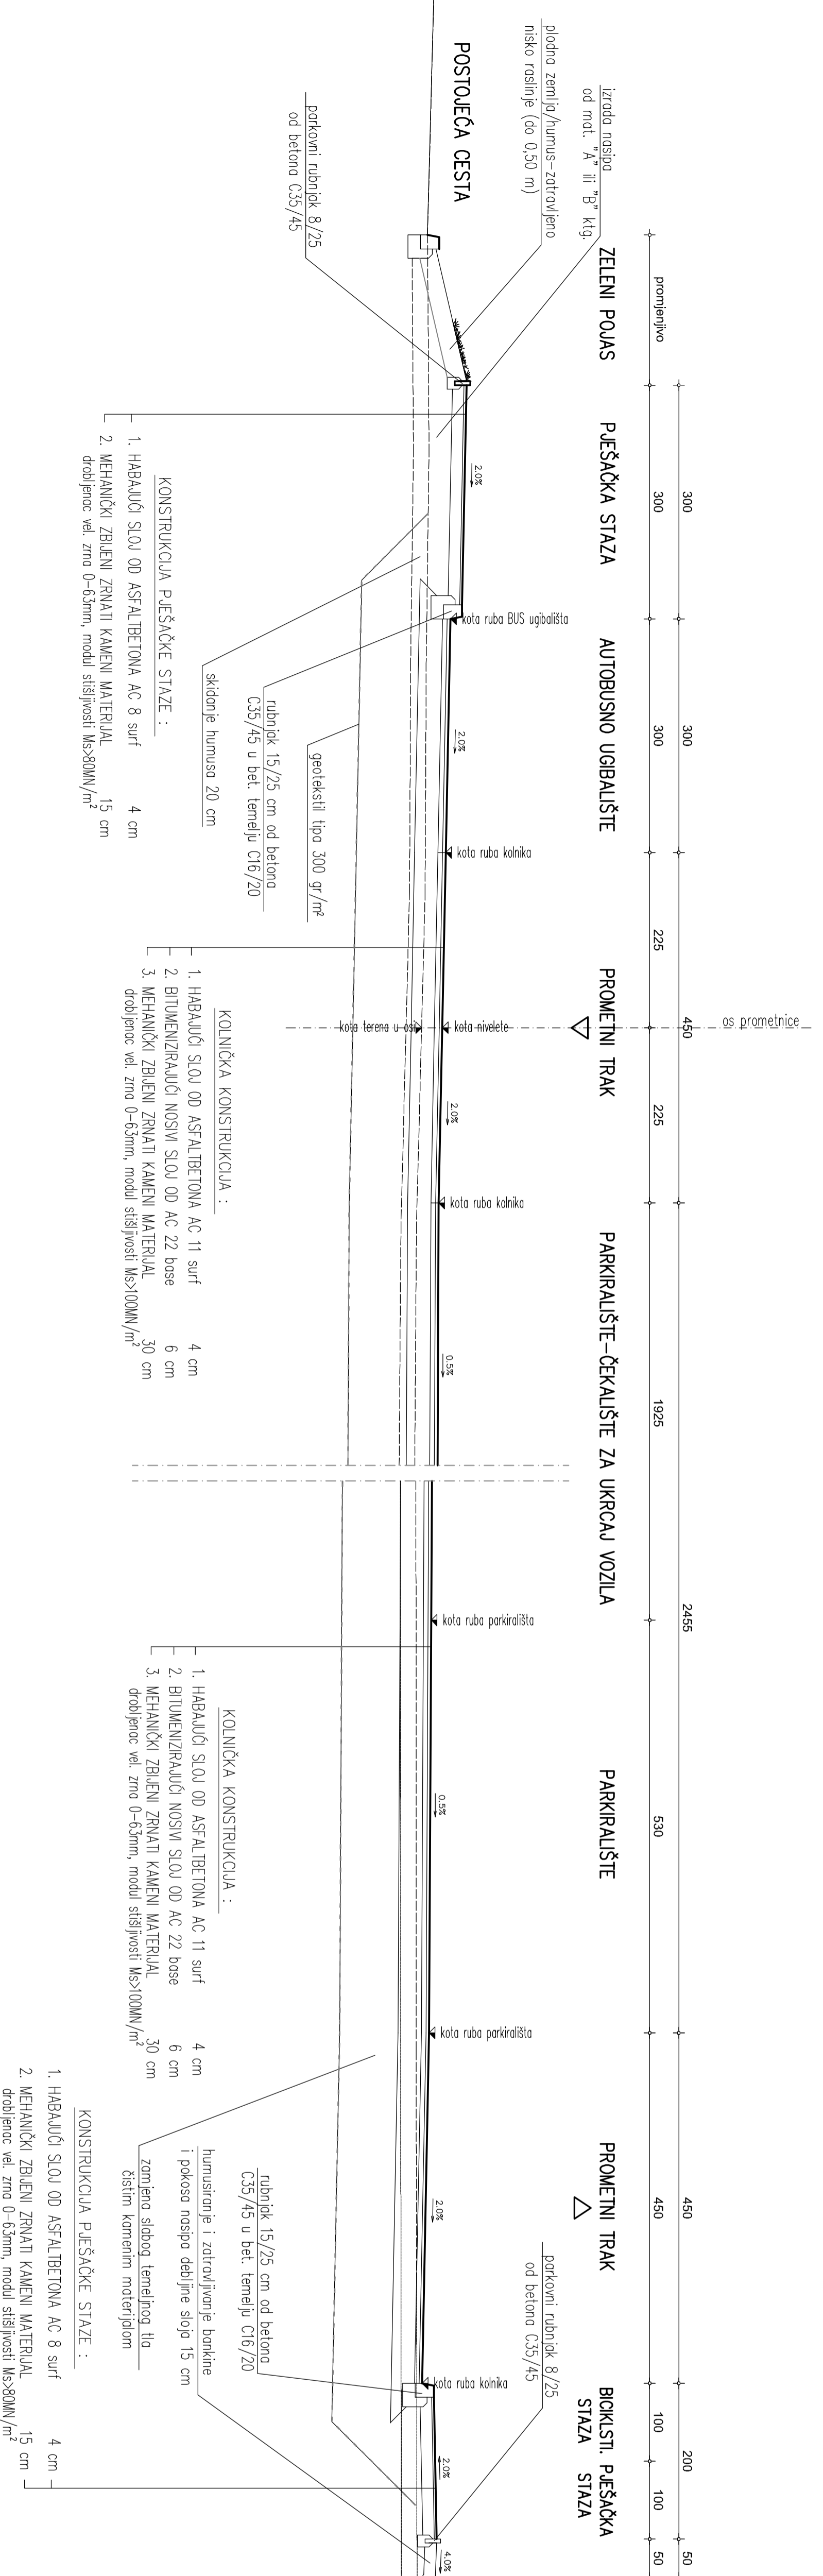

**VIA PROJEKT**  
PODUZEĆE ZA PROJEKTIRANJE, NADZOR I GRADENJE d.o.o.  
51000 RIBEKA, BEE, JARUGAŠKA 20

Projektant:	OPŠINA LOPAR	Broj projekta:	20115-1
Investitor:	51281 LOPAR	Završena:	2015
Naziv građevine:	PARKIRALIŠTE MELAK - LOPAR	Datum:	kolovoz 2015.
Vrsta projekta:	GLAVNI PROJEKT	Krijuga:	-
Šifra radne:	KARAKTERISTIČNI POPREČNI PROFIL	Mjerna:	1:50
		Broj nacrt:	3.