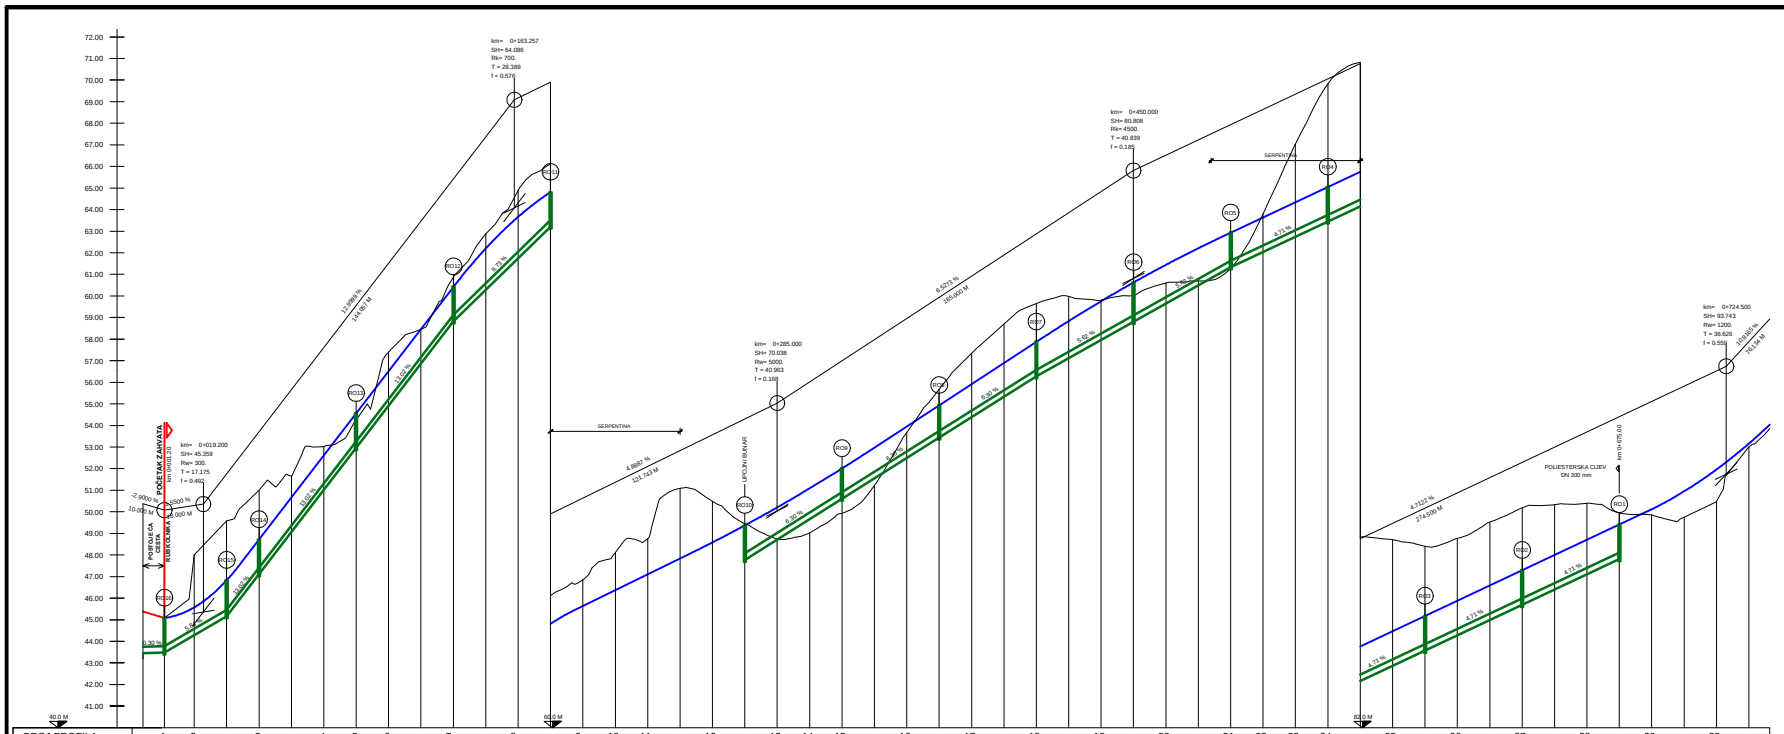

BROJ PROFILA	1	2	3	4	5	6	7	8	9	10	11	12	13	14	15	16	17	18	19	20	21	22	23	24	25	26	27	28	29	30
KOTE NIVELETE KOLNIKA	45.080	45.574	46.831	48.713	50.663	52.613	54.563	56.513	58.463	60.413	62.199	63.664	64.808	65.638	66.371	67.105	67.838	68.583	69.372	70.206	71.085	72.008	72.975	73.954	74.933	75.913	76.892	77.871	78.837	79.755	80.623	81.441	82.209	82.928	83.625	84.342	85.049	85.756	86.463	87.169	87.876	88.583	89.290	89.997	90.704	91.410	92.119	92.946	93.961	95.163
KOTE TERENA	45.37	45.08	48.00	49.58	51.00	51.66	53.03	54.24	57.40	59.46	60.87	62.87	64.89	66.12	66.86	68.11	68.75	71.09	70.48	69.45	68.75	69.02	69.93	71.22	73.68	75.68	77.34	78.70	79.65	79.98	79.80	80.03	80.60	80.69	81.28	83.80	87.04	89.82	90.62	90.71	90.41	90.78	91.52	92.19	92.33	92.39	91.95	91.85	91.75	92.48	95.01
STACIONAĢA	-8.80	1.200	15.000	30.000	45.000	60.000	75.000	90.000	105.000	120.000	135.000	150.000	165.000	180.000	195.000	210.000	225.000	240.000	255.000	270.000	285.000	300.000	315.000	330.000	345.000	360.000	375.000	390.000	405.000	420.000	435.000	450.000	465.000	480.000	495.000	510.000	525.000	540.000	555.000	570.000	585.000	600.000	615.000	630.000	645.000	660.000	675.000	690.000	705.000	720.000	735.000

UZDUĢNI PROFIL OBORINSKOG KOLEKTORA
M 1: 1000/100

VIA PROJEKT
PODUZEĆE ZA PROJEKTIRANJE, NADZOR I GRAĐENJE d.o.o.
51000 RIJEKA, EDE JARDASA 20

Projektant: Robert Tomulić , dipl.ing.grat..	*Investitor:* **OPĆINA LOPAR** Lopar b.b. 51 281 Lopar	*Broj projekta:* 28/09
	Naziv građevine: PRISTUPNA CESTA ODLAGALIŠTU SORINJ I RADNOJ ZONI "SORINJ" NA OTOKU RABU	*Zajednička oznaka projekta:*
		Datum: listopad 2009.
Suradnici:	*Vrsta projekta :* GLAVNI PROJEKT	*Knjiga:*
		Mjerilo: 1:1 000/100
	Sadržaj nacrta: UZDUĢNI PROFIL OBORINSKOG KOLEKTORA	*Broj nacrta:* 2.2.