




PROFIL 17  
KM 0 + 240.000

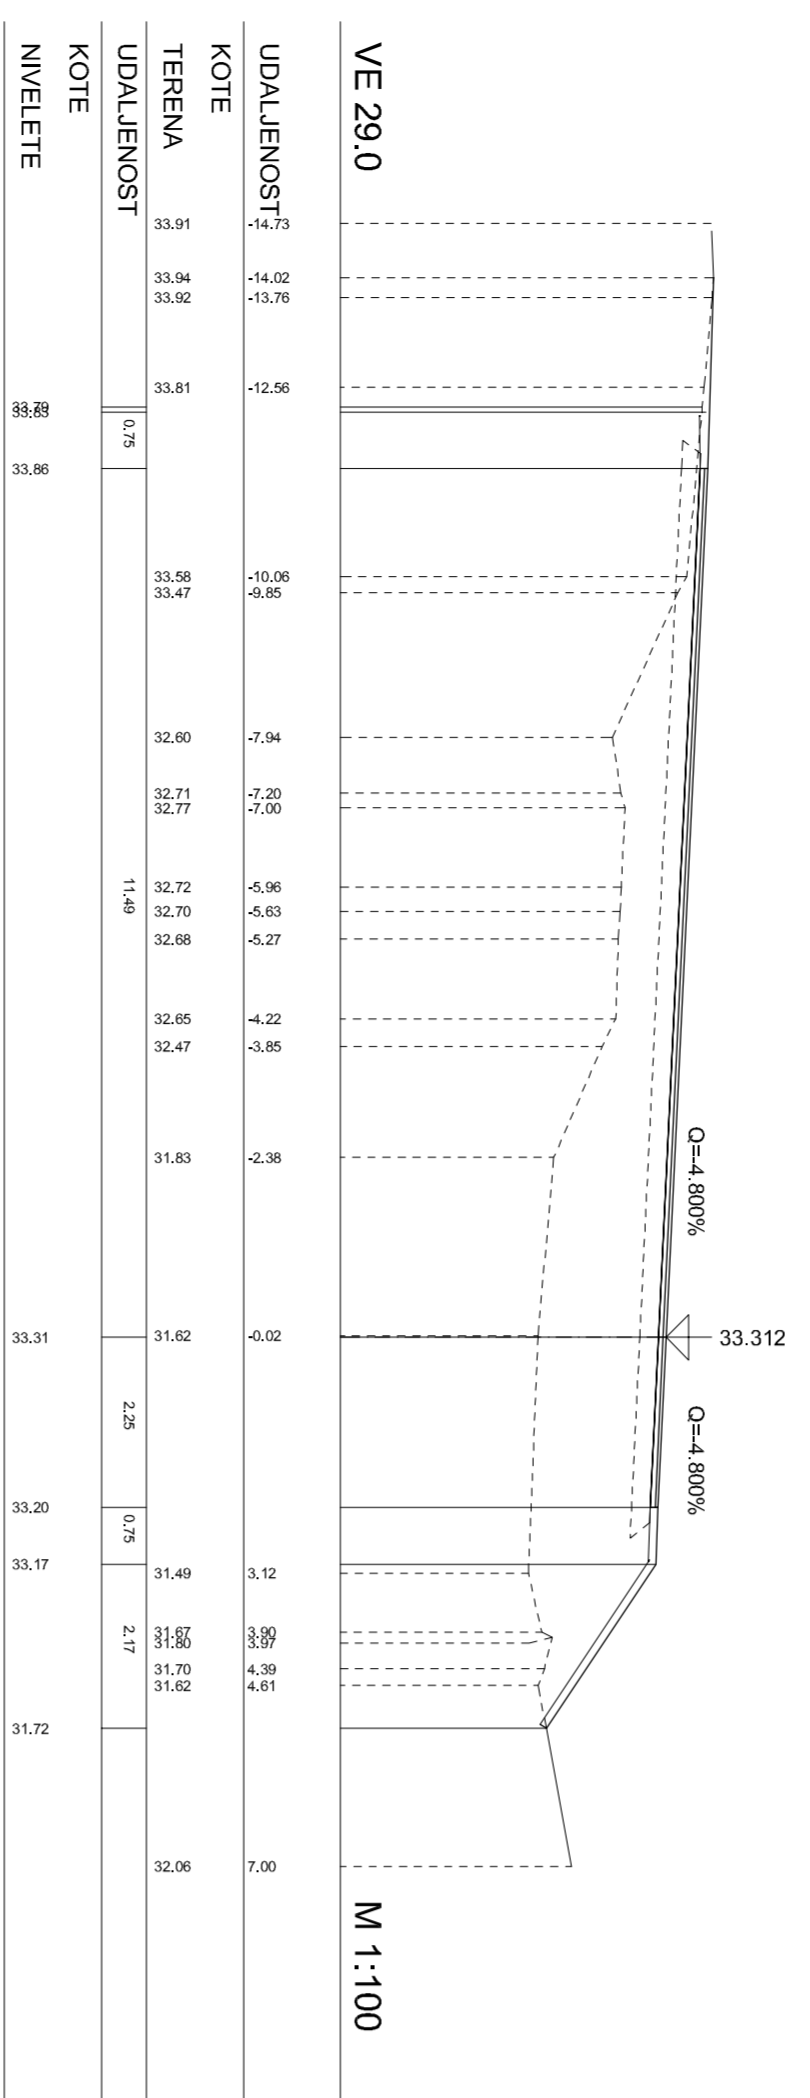


PROFIL 19  
KM 0 + 270.000

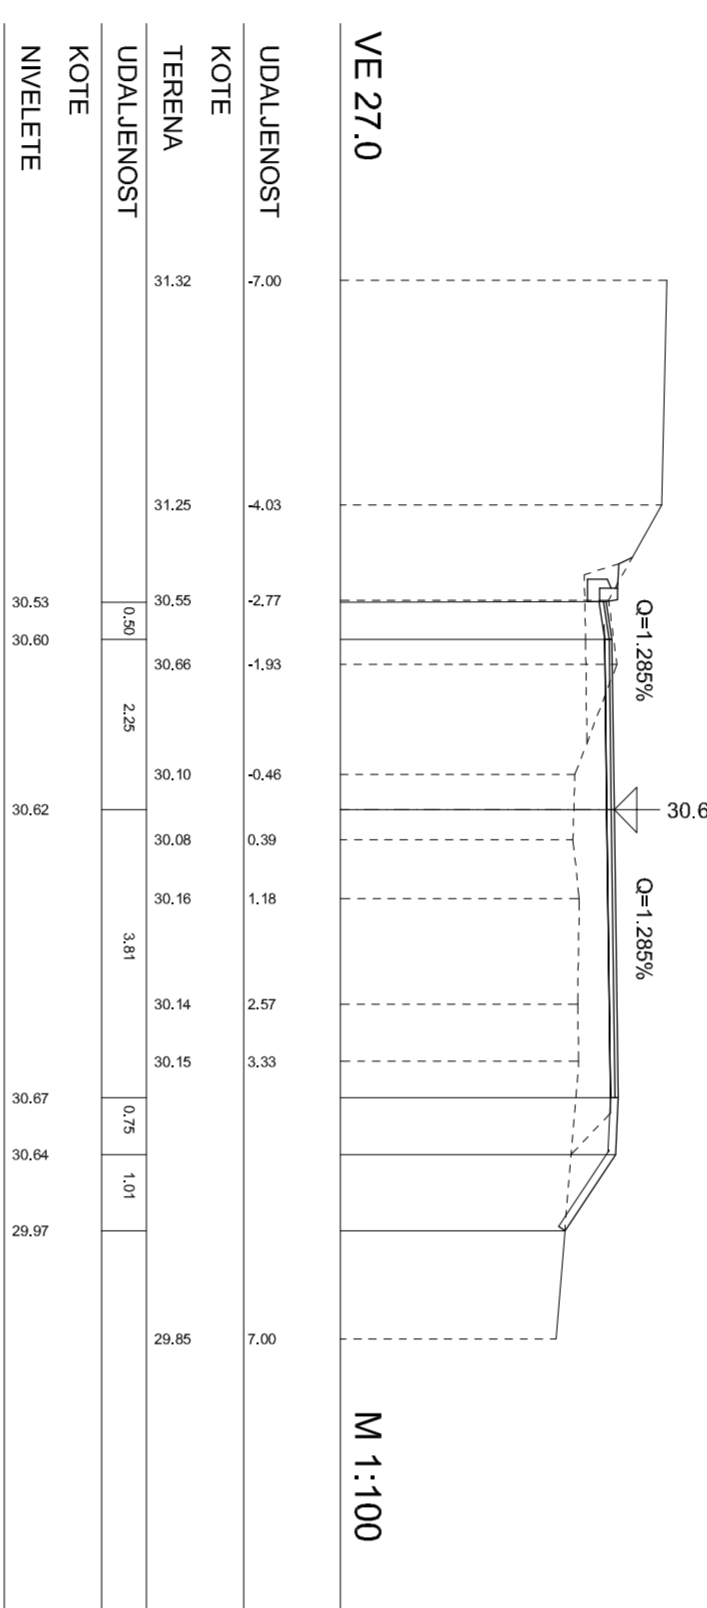

PROFIL 21  
KM 0 + 300.000

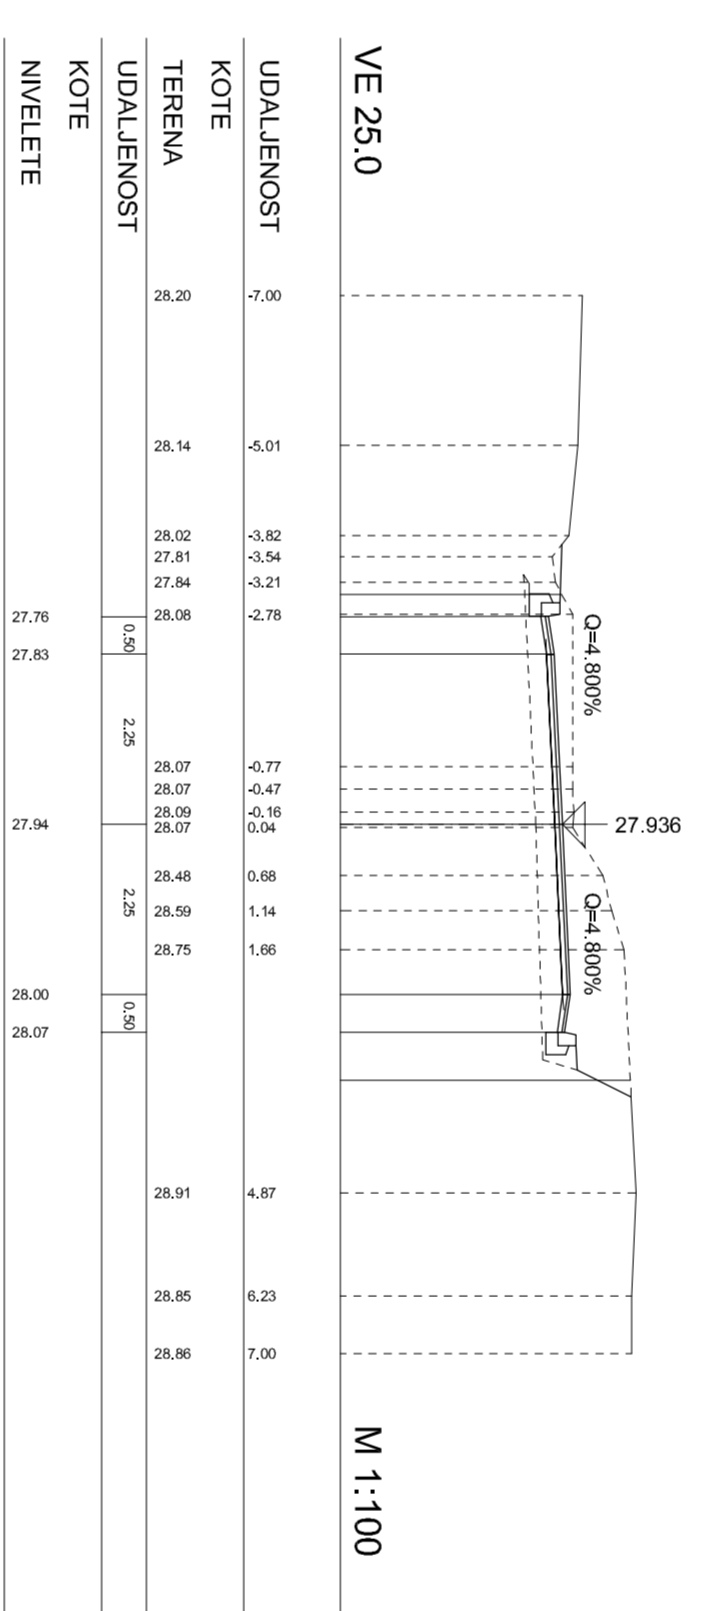


PROFIL 23  
KM 0 + 330.000

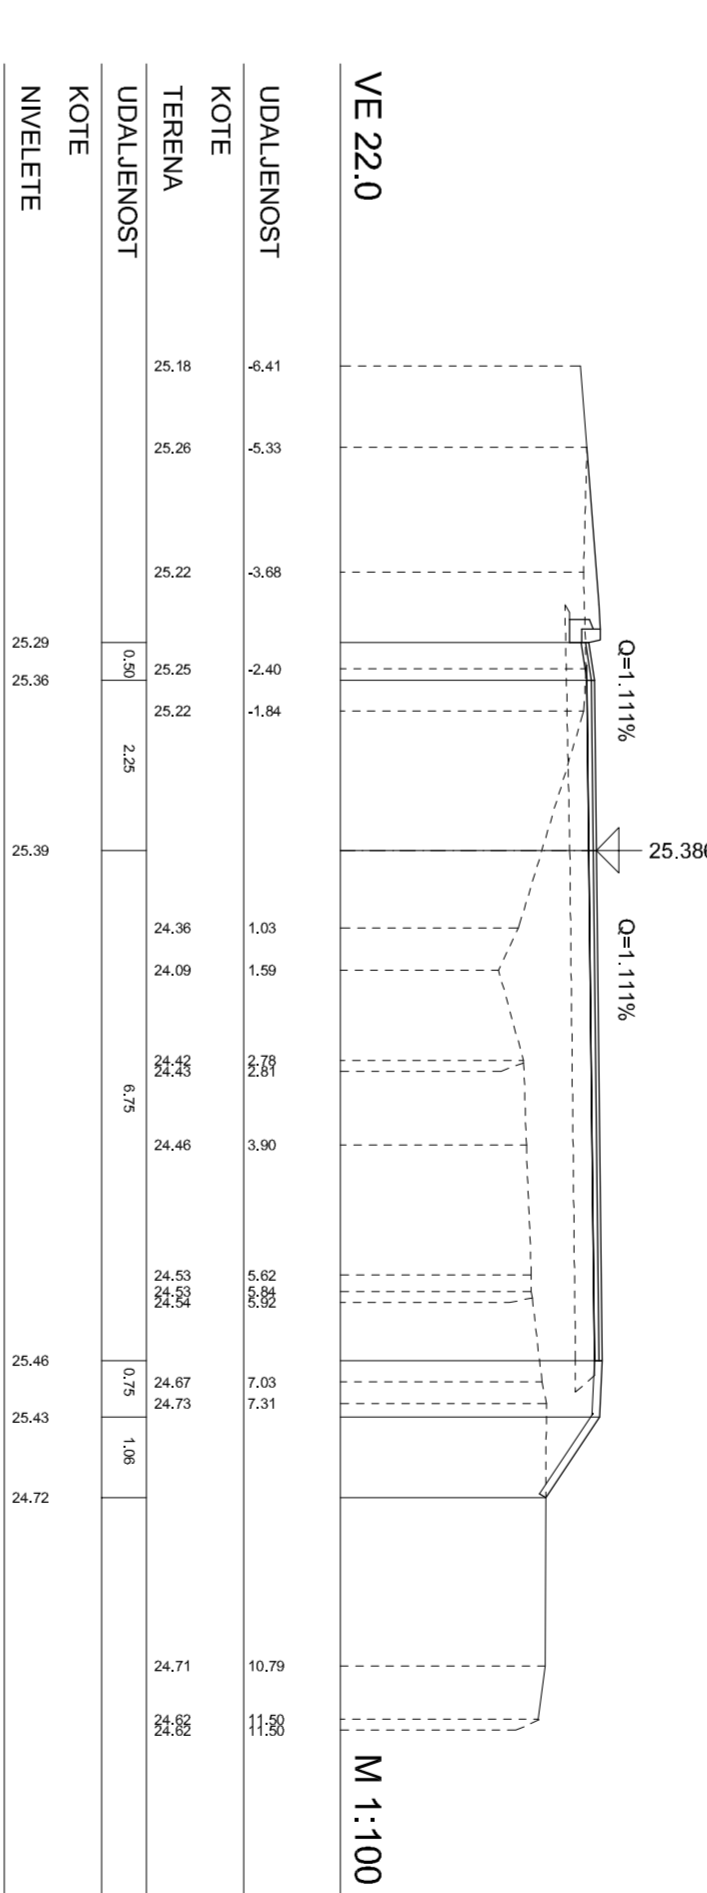


POPREČNI PROFIL 0217 - 0224  
(stac. km 0+250.00 - 0+345.00)  
M 1:100


PROFIL 18  
KM 0 + 255.000

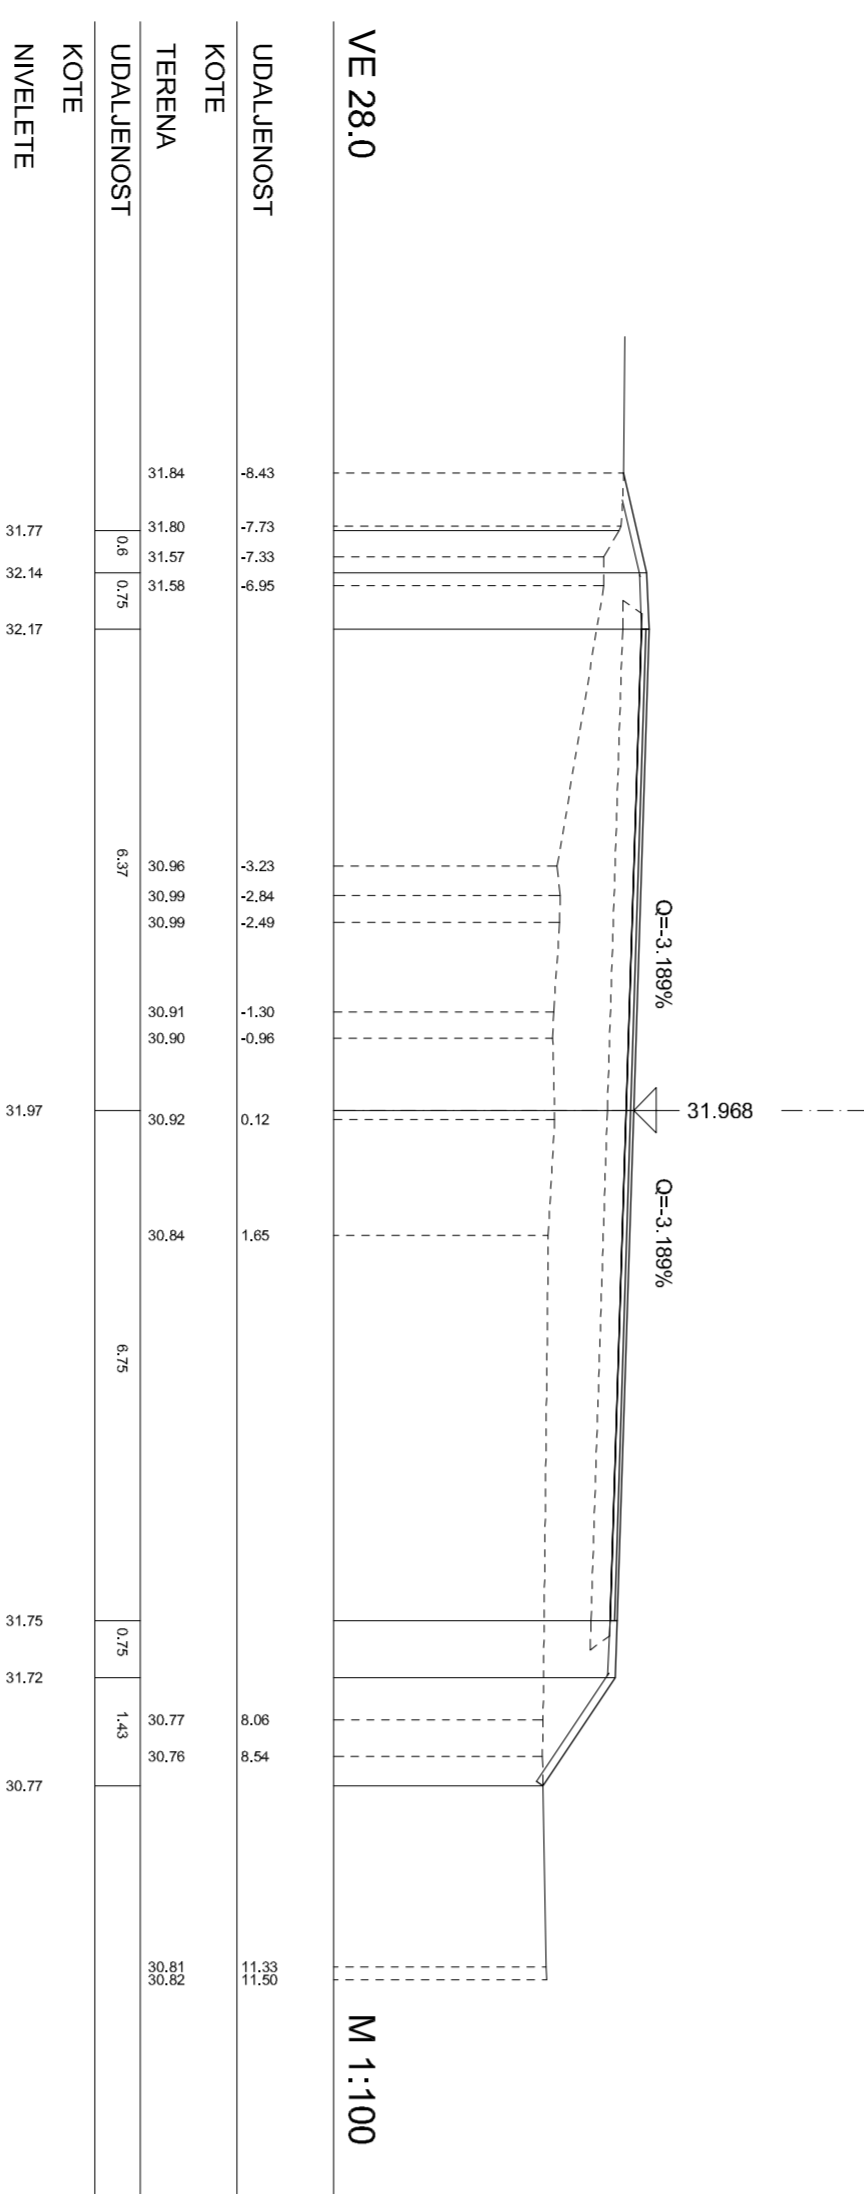


PROFIL 20  
KM 0 + 285.000

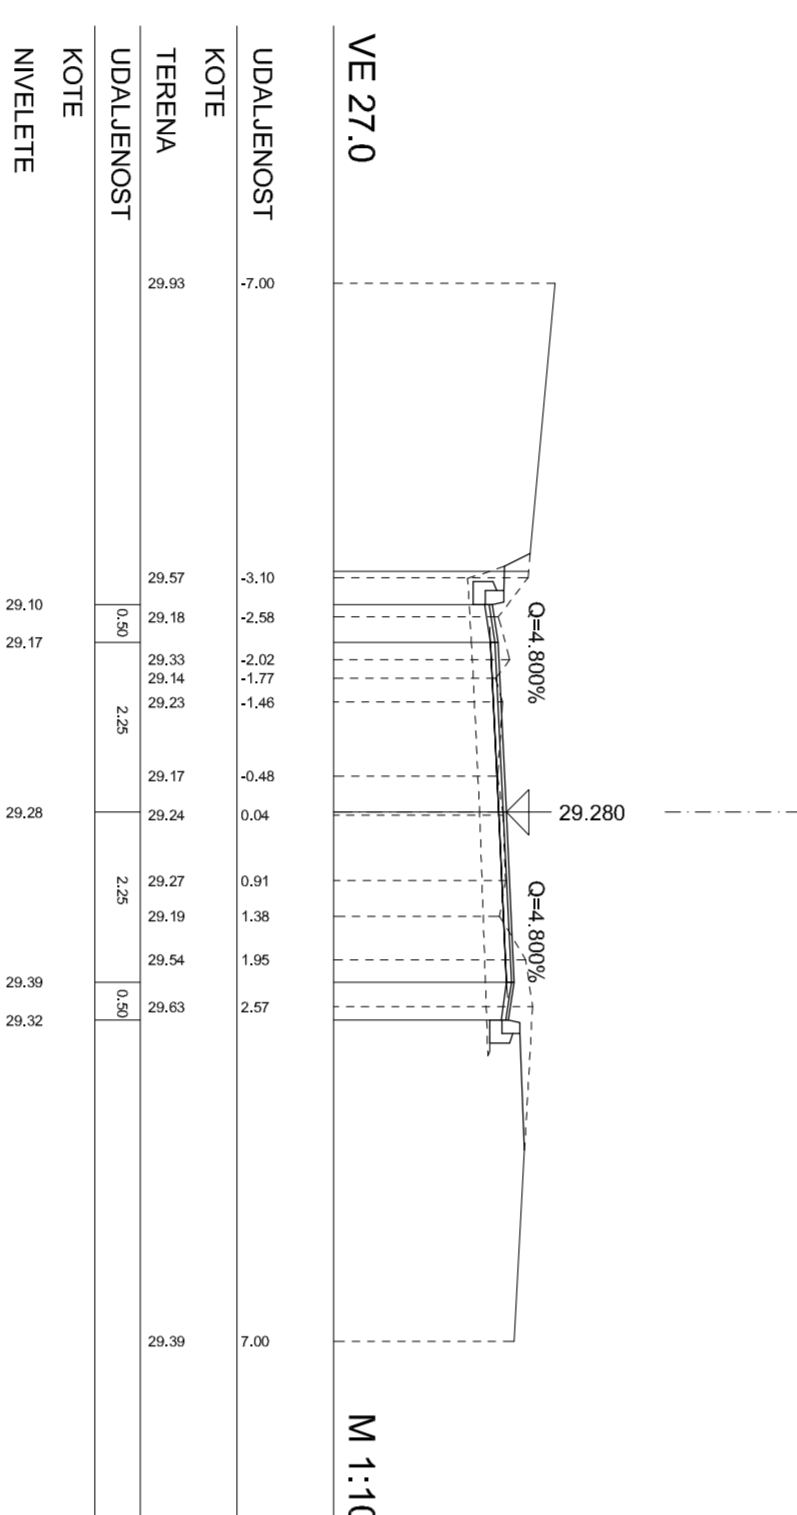

PROFIL 22  
KM 0 + 315.000

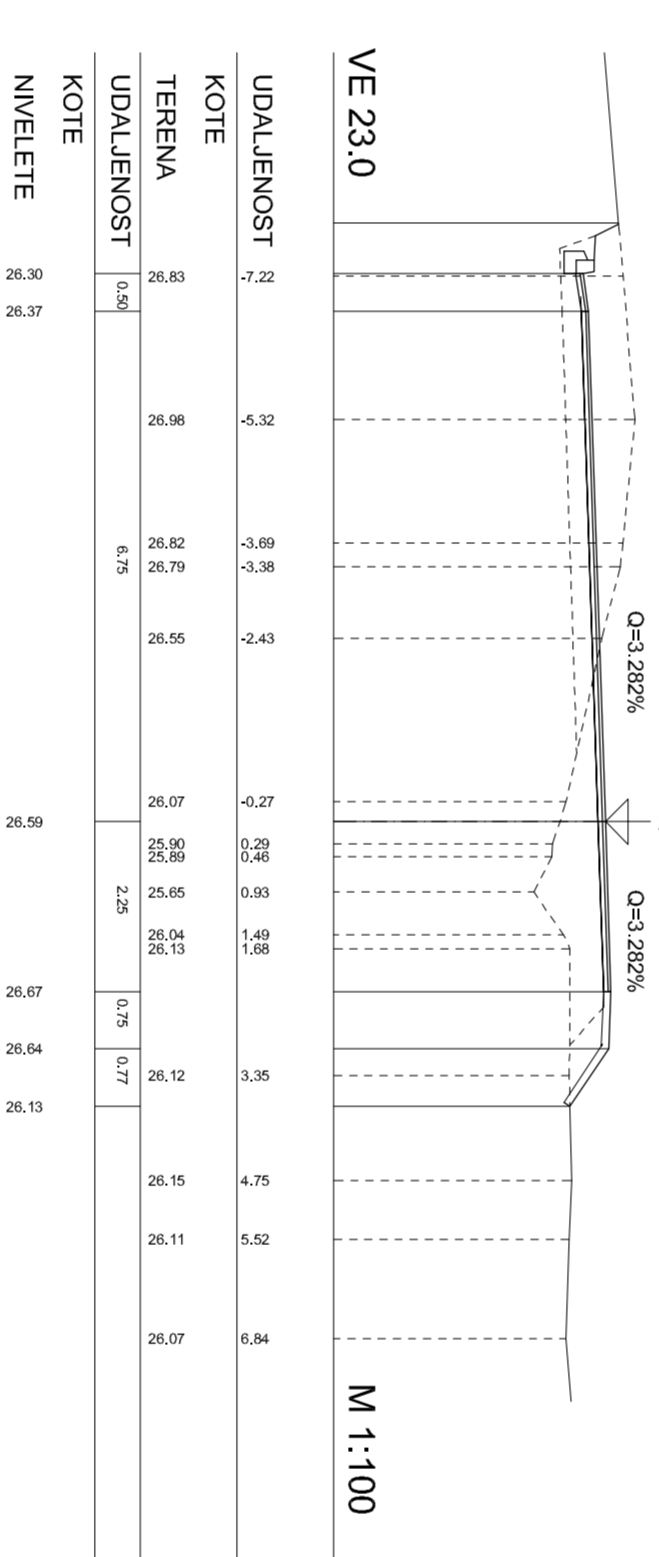

PROFIL 24  
KM 0 + 345.000

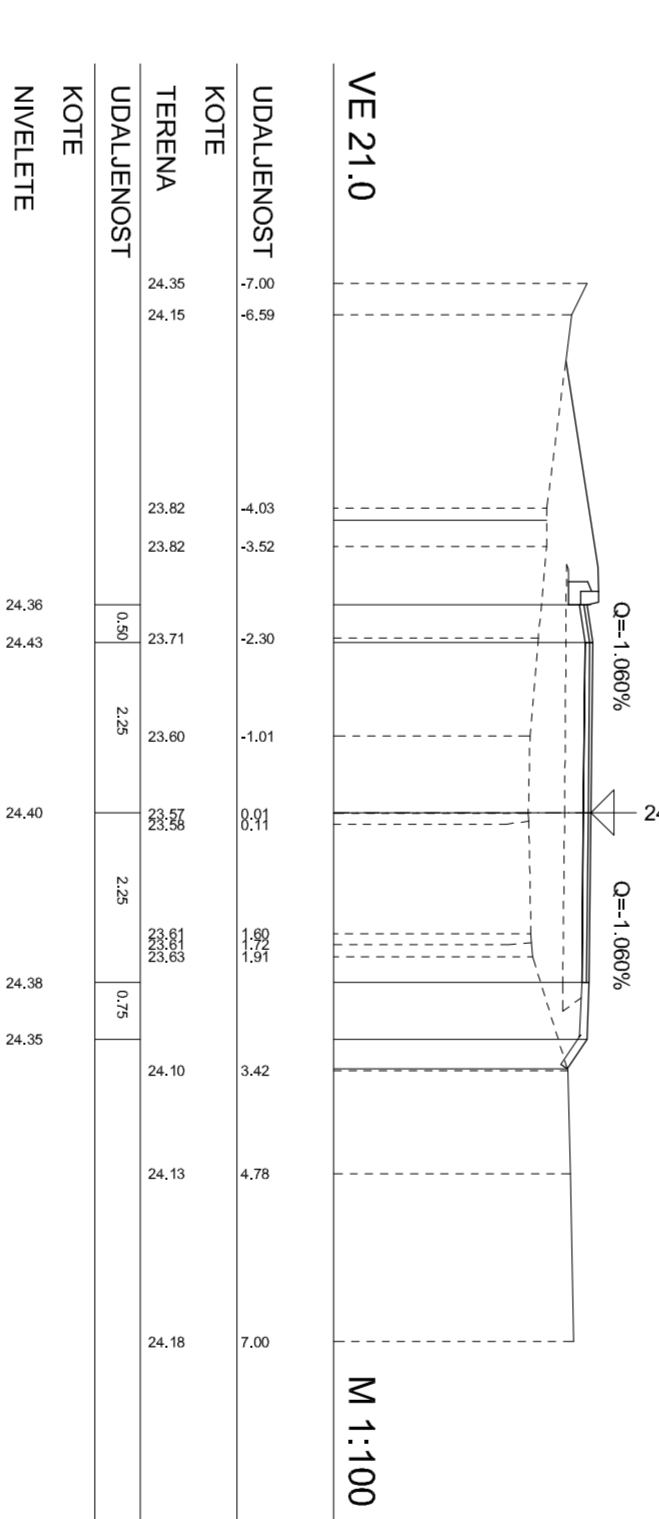

**VIA PROJEKT**  




Vanjski projekt: **GLAVNI PROJEKT**


Stanje: **POPREČNI PROFIL  
0217 - 0224**

Dat: **4.3**


PROFIL 25  
KM 0 + 360.000

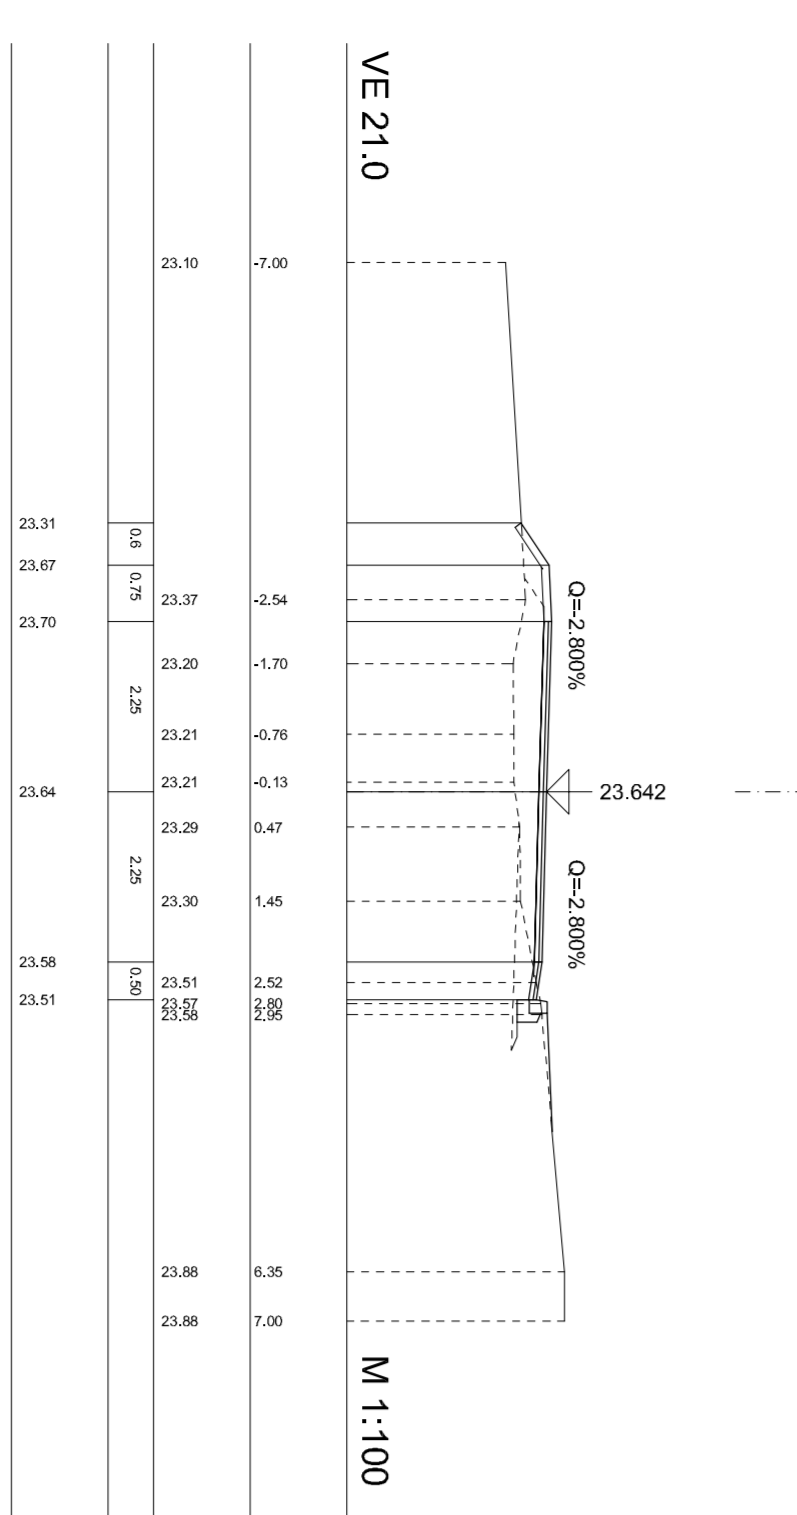


PROFIL 27  
KM 0 + 390.000

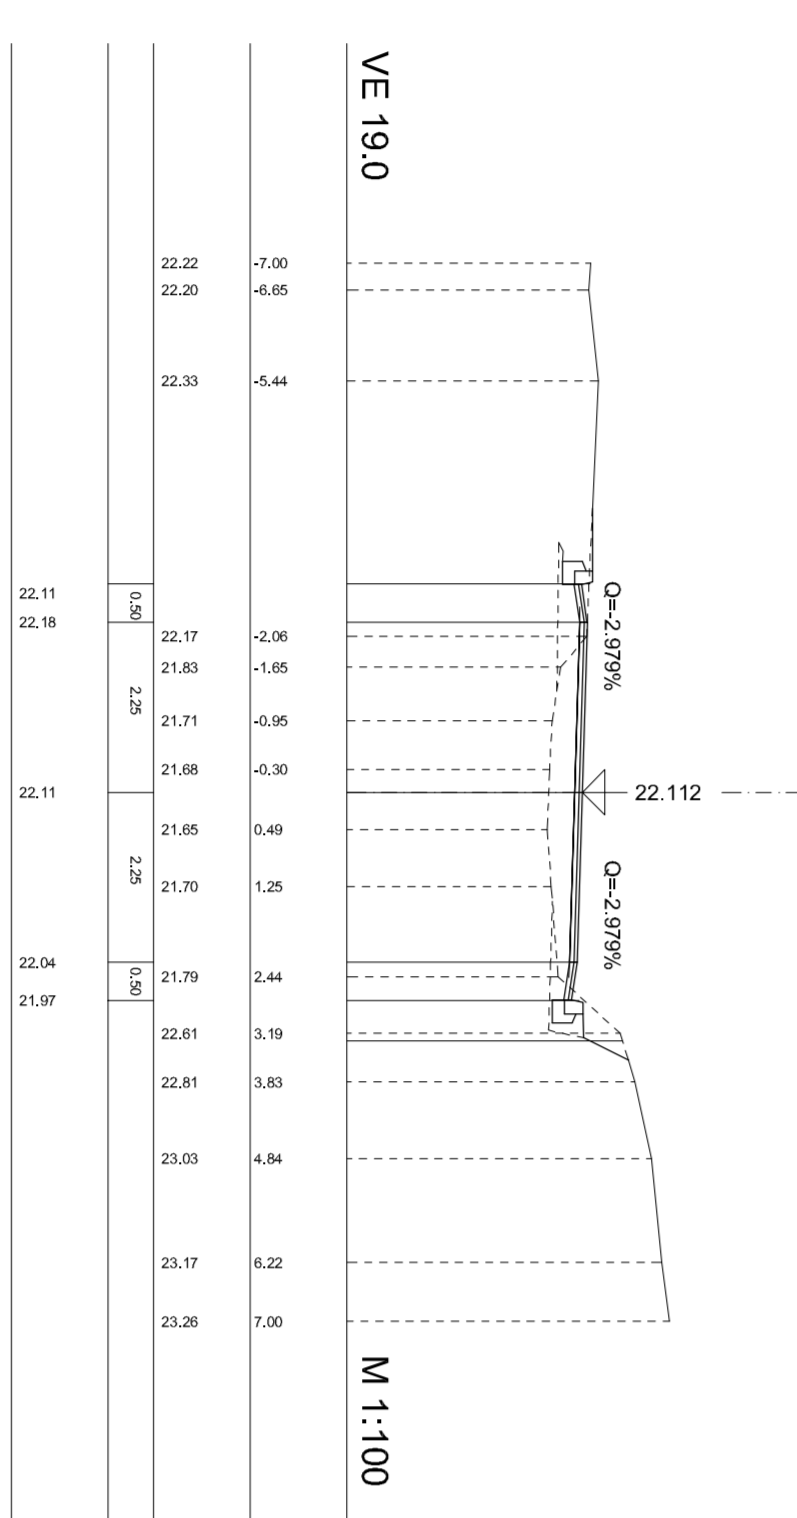

PROFIL 29  
KM 0 + 420.000

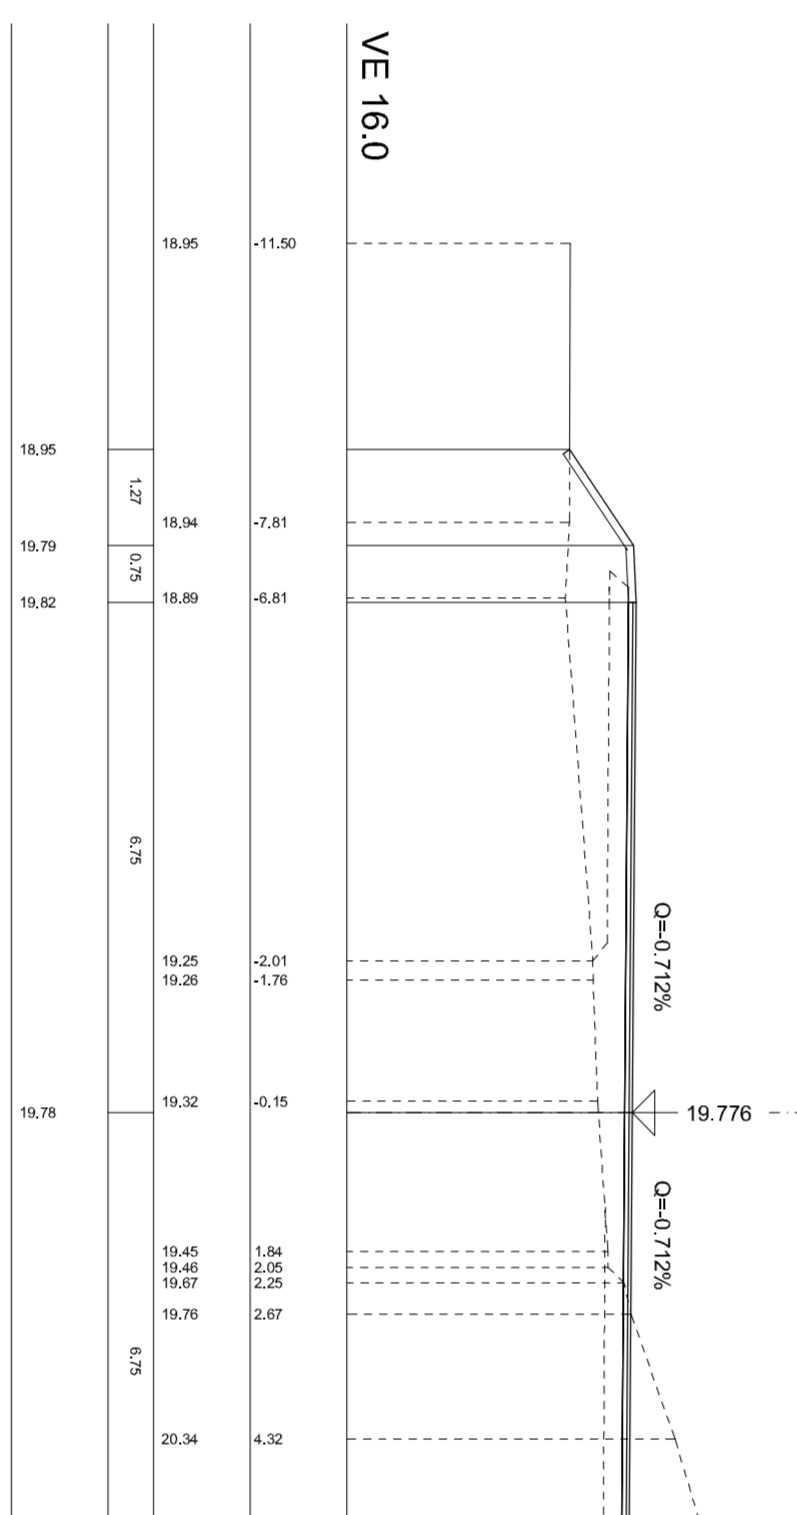


PROFIL 31  
KM 0 + 450.000

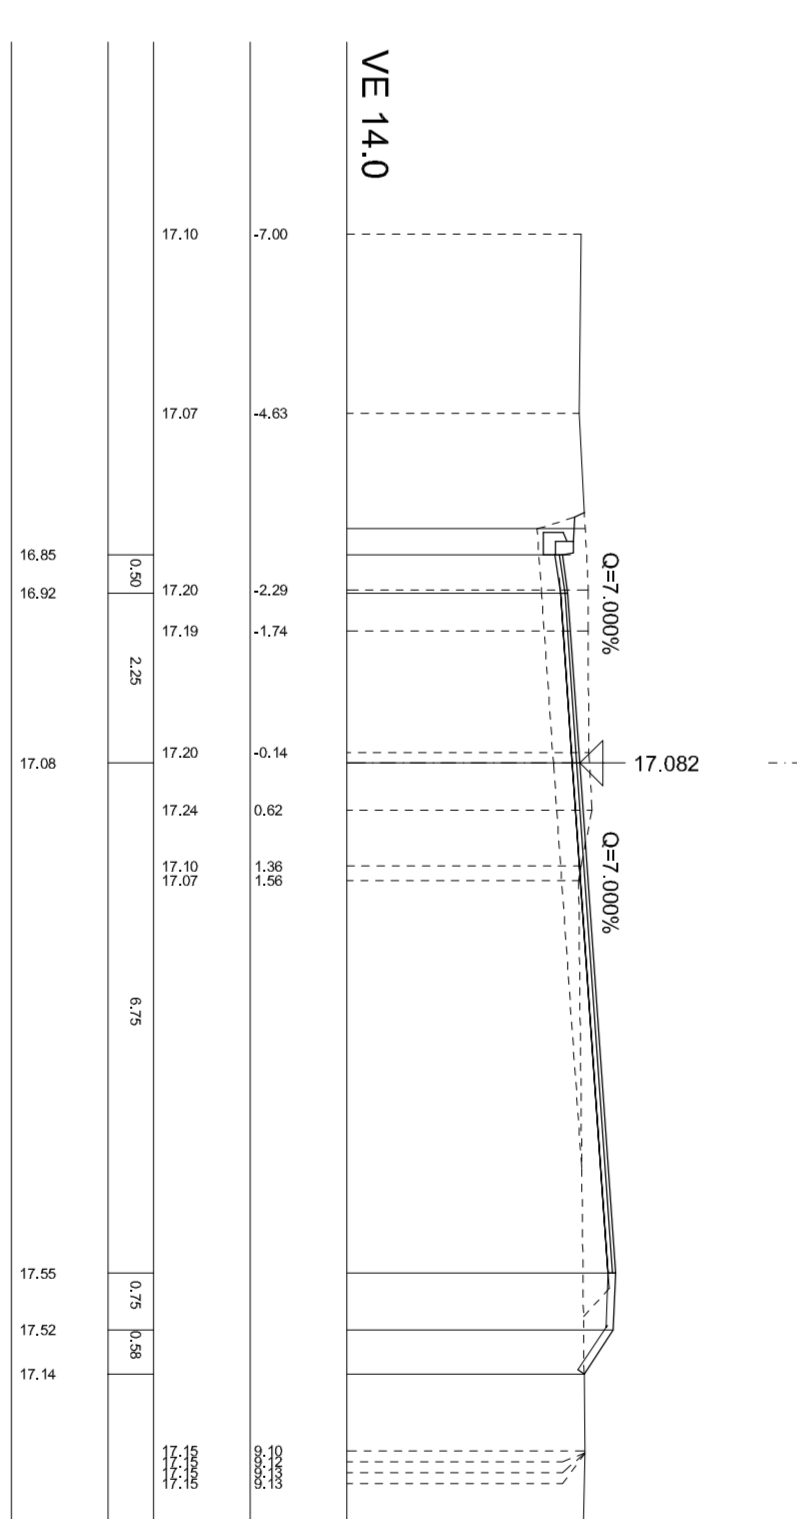


POPREČNI PROFIL 0225 - 0232  
(stac. km 0+360.00 - 0+465.00)  
M 1:100


PROFIL 26  
KM 0 + 375.000

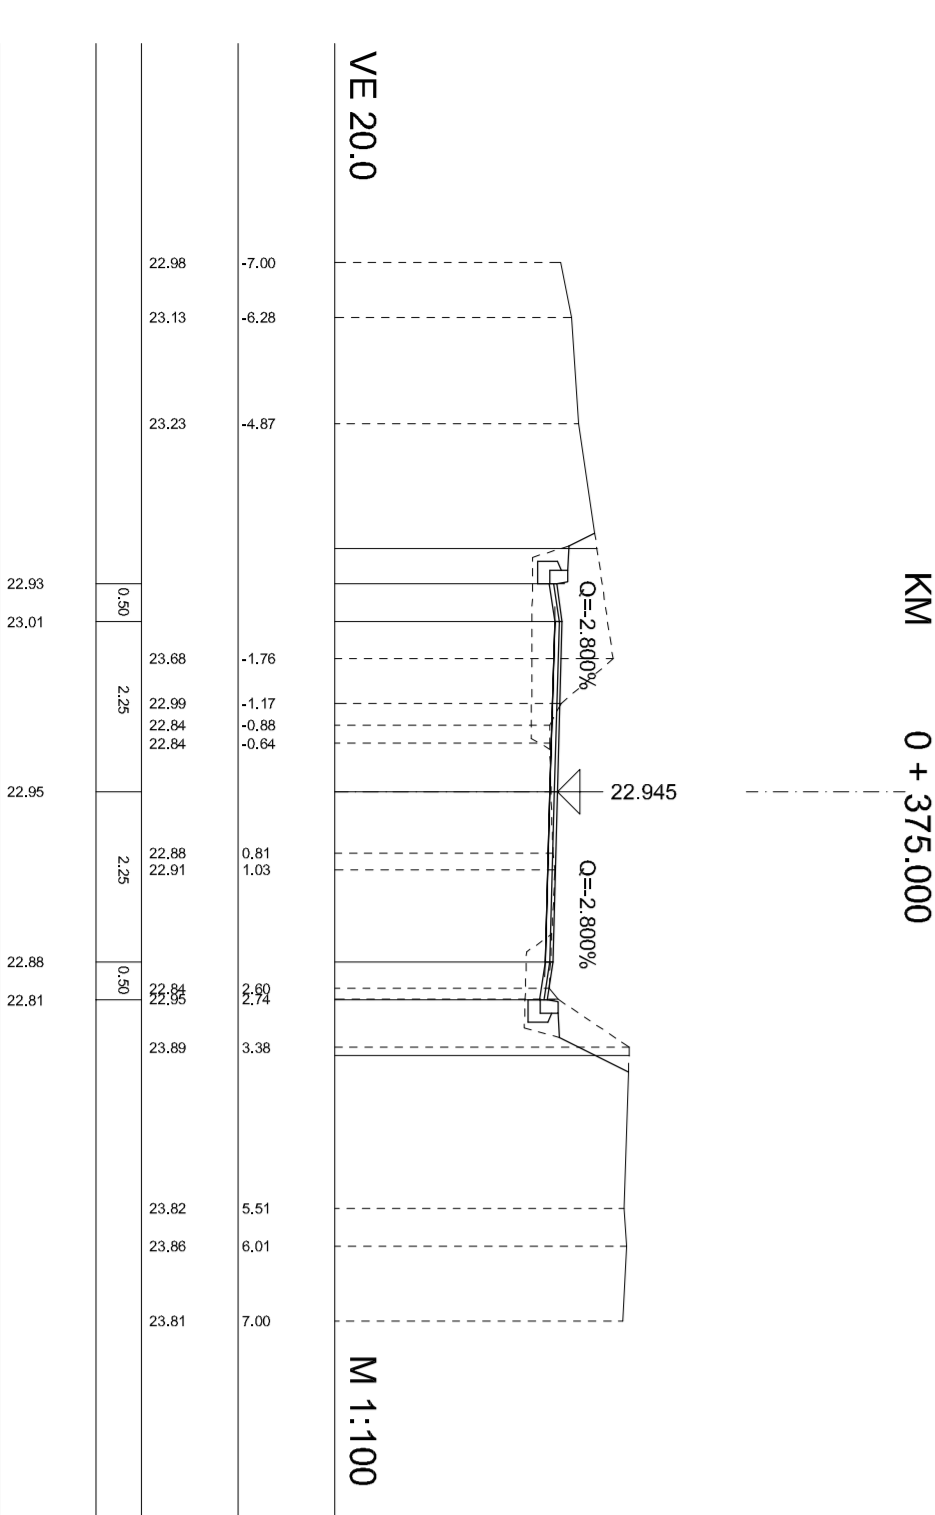


PROFIL 28  
KM 0 + 405.000

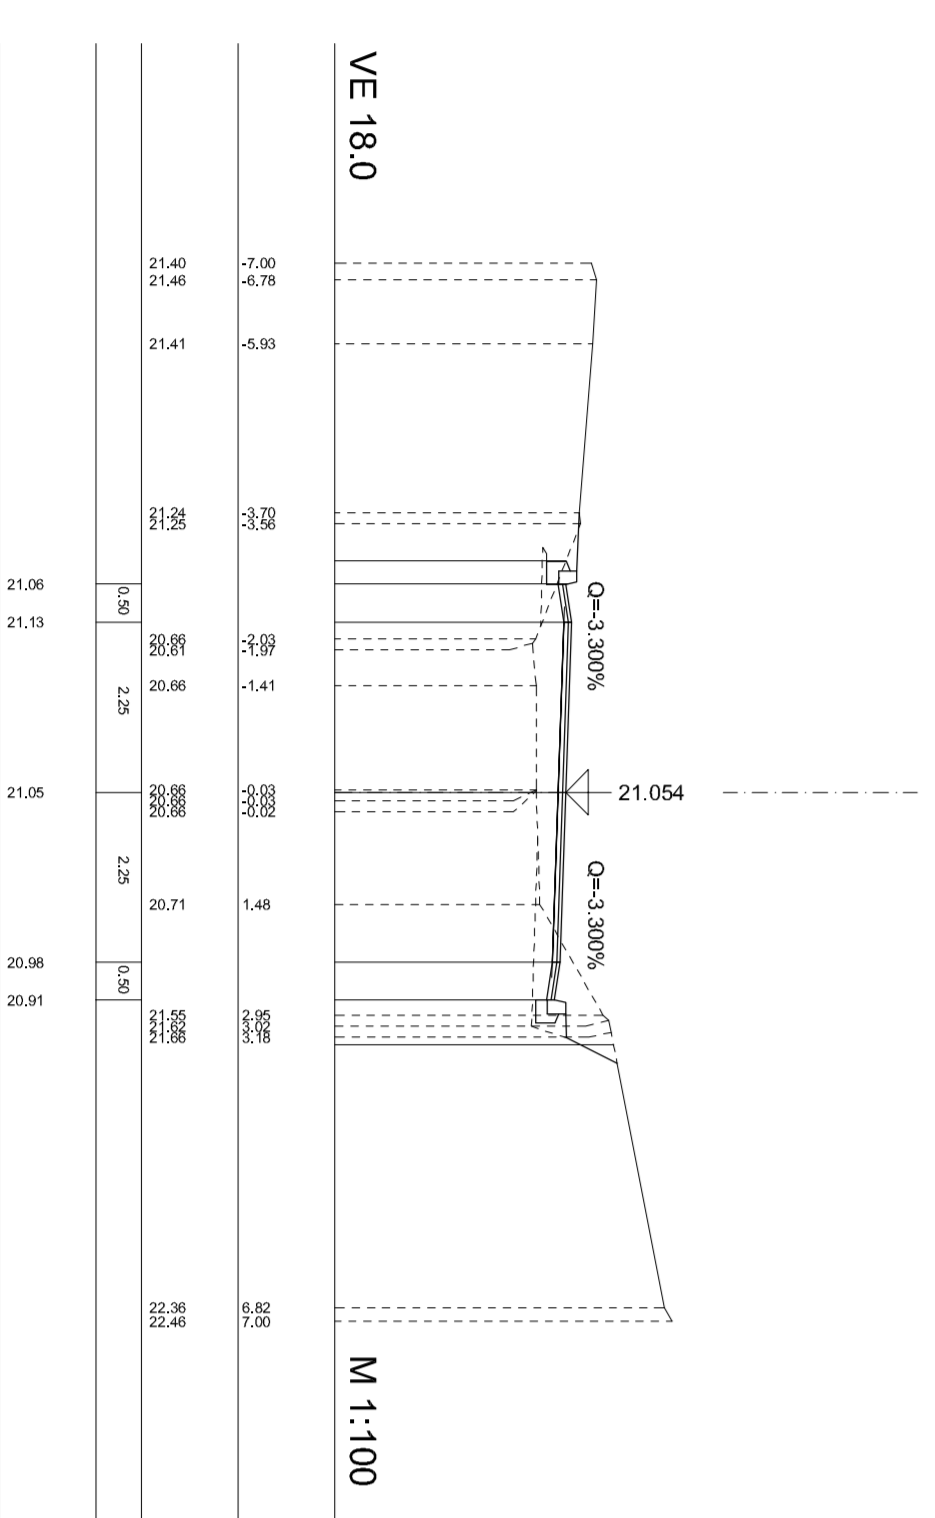

PROFIL 30  
KM 0 + 435.000

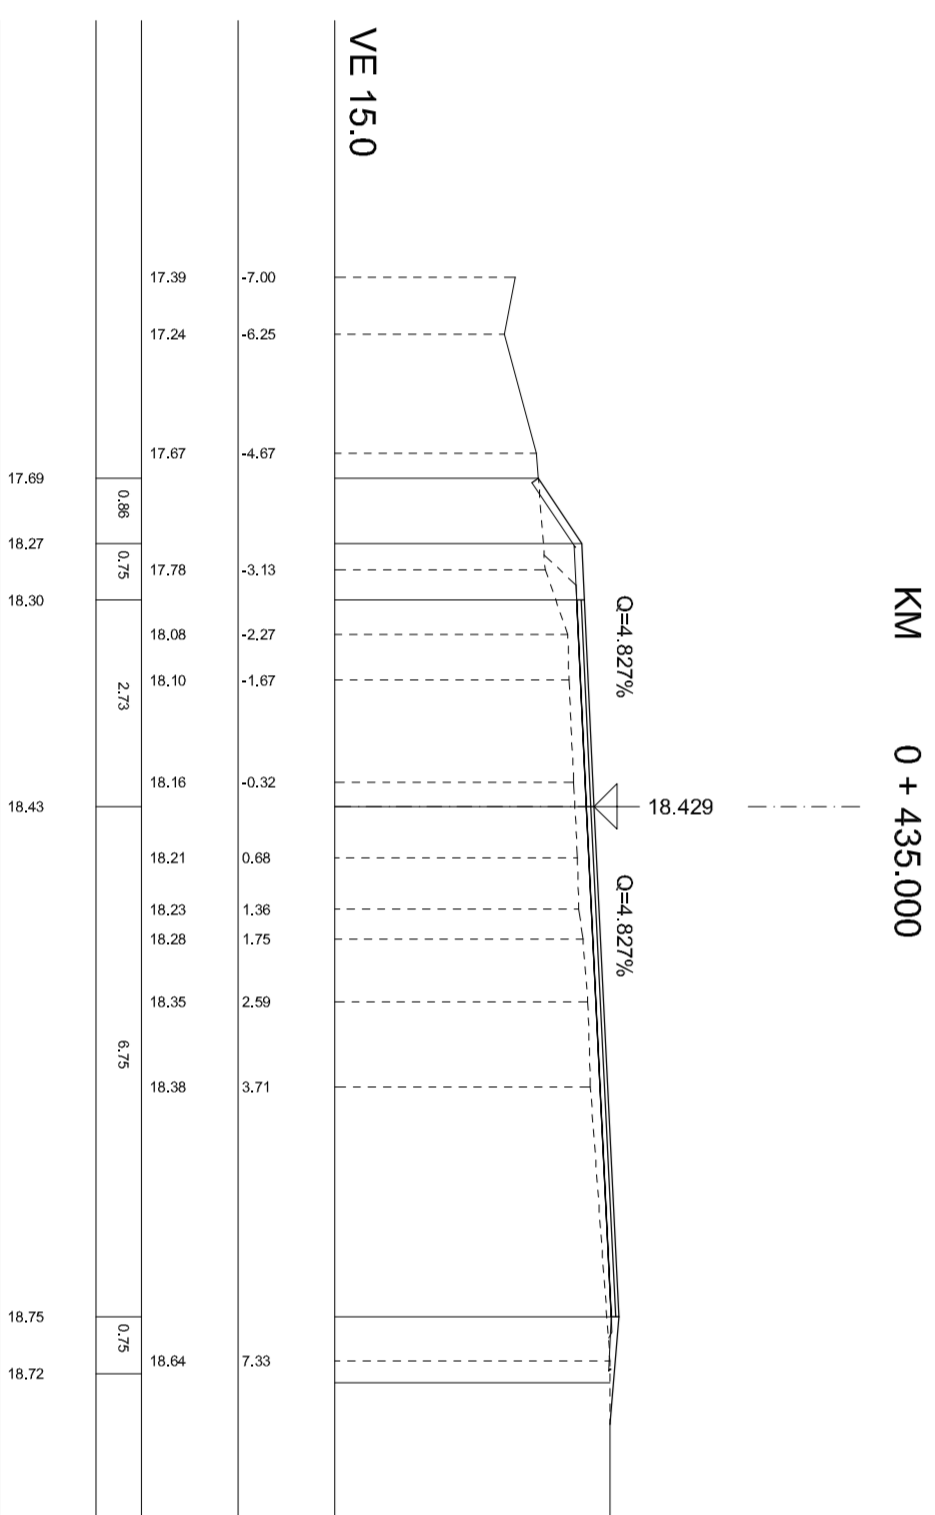

PROFIL 32  
KM 0 + 465.000

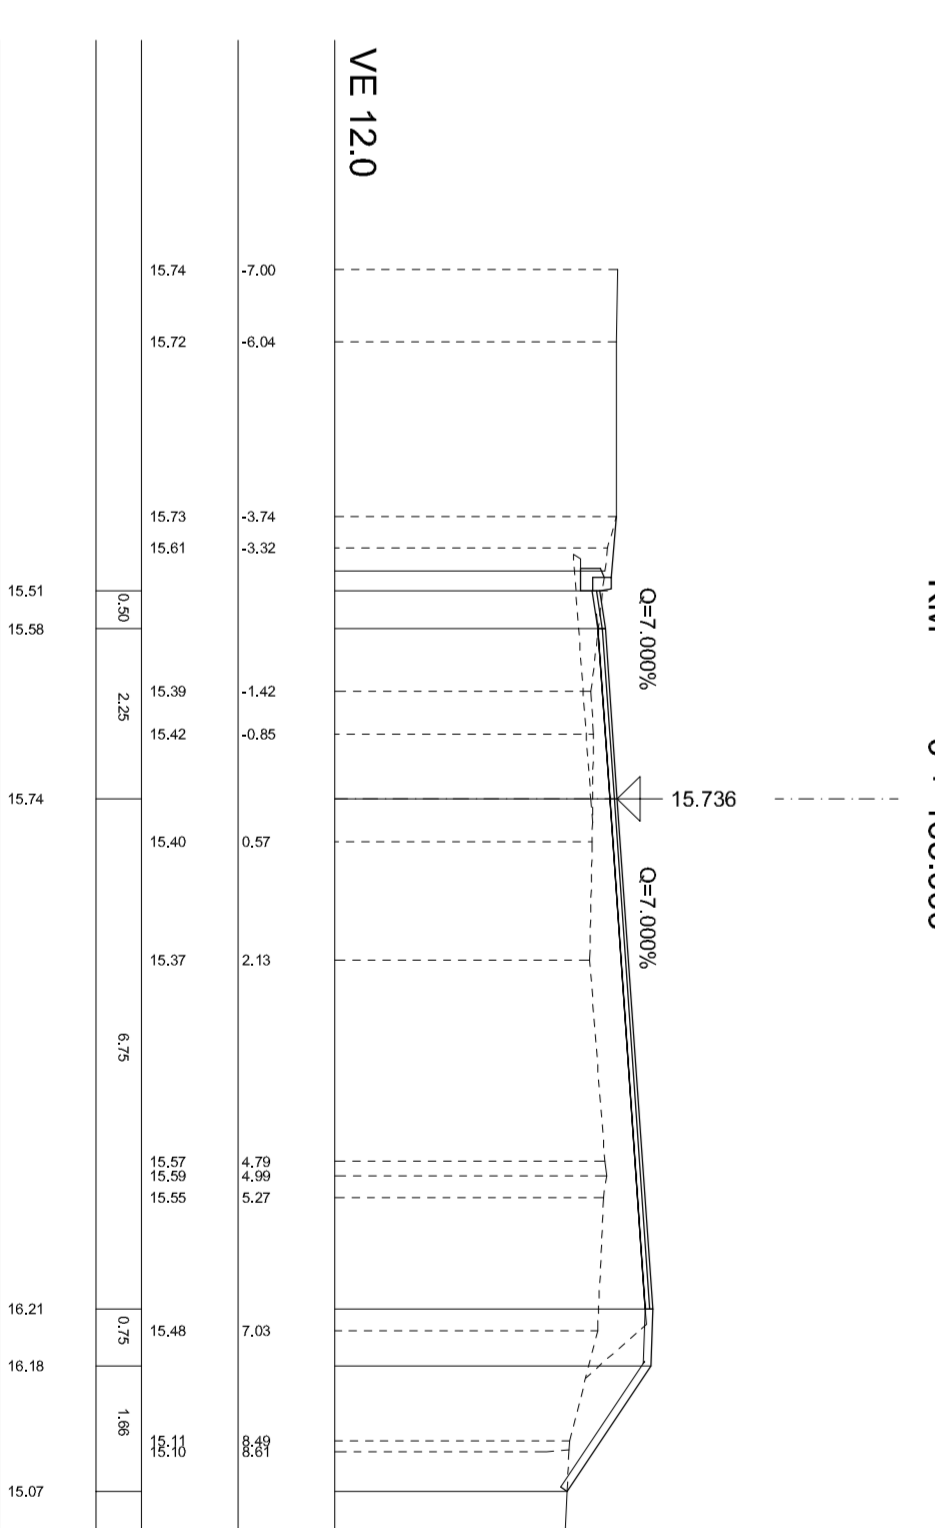

**VIA PROJEKT**  
PROJEKTOVANJE, IZVEDBENA IZVEDBA  
POSREDOVANJE U PROMETU NEKRETNIM PRAVNIM  
POSREDOVANJE U PROMETU NEKRETNIM PRAVNIM

Imenik: **ORIANA UOPAR**  
Lipar 280A  
51281 LOPAR


Vanjski projekt: **GLAVNI PROJEKT**

Stanje: **POPREČNI PROFIL  
0225 - 0232**

Dat: **4.3**