


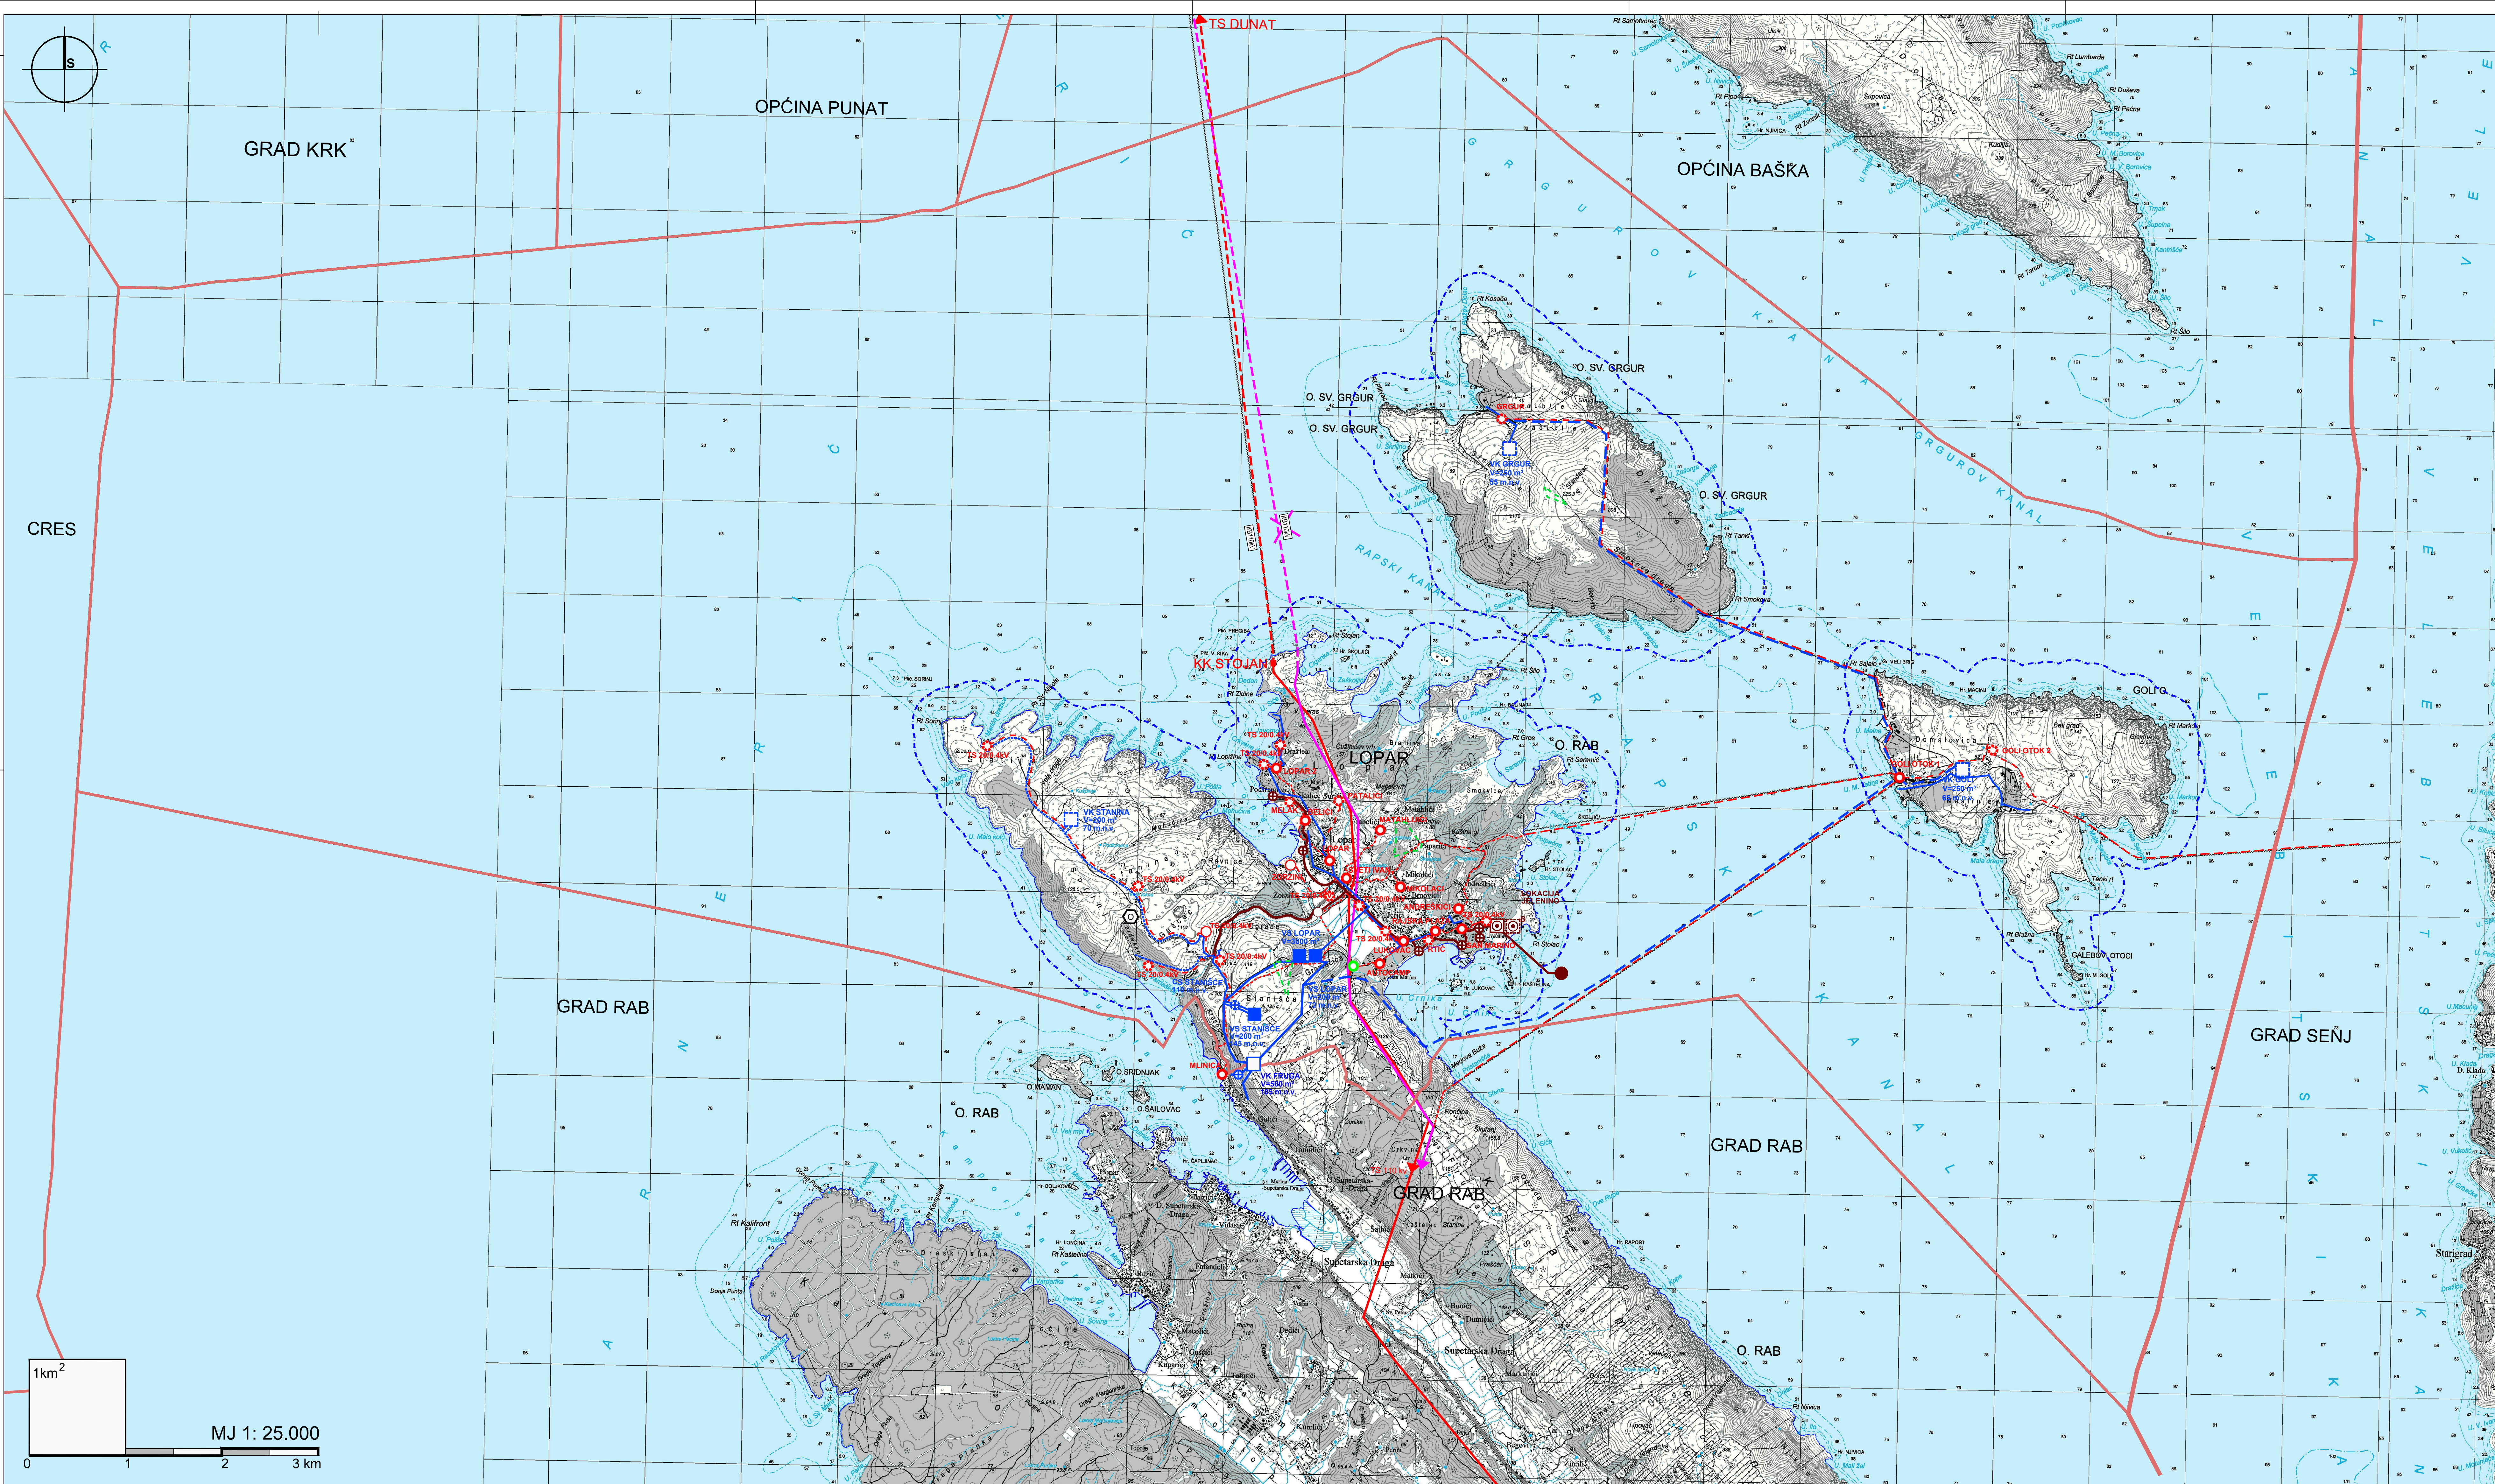

- GRANICE
- ŽUPANIJSKA GRANICA
 - OPĆINSKA GRANICA
- OSTALE GRANICE
- GRANICA OBUHVATA PLANA
 - OBALNA CRTA
 - PROSTOR OGRANIČENJA ZOP-a - pojas kopna 1000 m od obalne crte
 - PROSTOR OGRANIČENJA ZOP-a - pojas mora 300 m od obalne crte

- ENERGETSKI SUSTAV
ELEKTROENERGETIKA
- ELEKTROPRIJENOSNI UREDAJI dalekovod 110 kv
 - ELEKTROPRIJENOSNI UREDAJI podmorski kabel 110 kv
 - GLAVNI DOVODNI KANAL (KOLEKTOR)
 - ELEKTROENERGETSKI KABEL 20 kV (podmorski)
 - TS 20 kV
 - PLINSKA STANICA

- VOĐNOSPOLJODARSKI SUSTAV
KORISTENJE VODA
- VODOSPREMA
 - VODNA KOMORA
 - CRPNA STANICA
 - MAGISTRALNI OPSKRBNI CJEVOVOD
 - OSTALI OPSKRBNI CJEVOVOD

- ODVOĐNJA OTPADNIH VODA
- UREDAJ ZA PROČIŠĆAVANJE OTPADNIH VODA
 - ISPUST OTPADNIH VODA / VARIJANTA
 - CRPNA STANICA
 - GLAVNI DOVODNI KANAL (KOLEKTOR)
- GOSPODARENJE OTPADOM
- prerada otpada, reciklažno dvorište, sortirnica površina za razvrstavanje i reciklažu građevinskog otpada, kompostana, postrojenje za proizvodnju betona i asfaltna baza

Županija: PRIMORSKO - GORANSKA ŽUPANIJA	
Jednica lokalne samouprave: OPĆINA LOPAR	
Naziv prostornog plana: PROSTORNI PLAN UREĐENJA - (II) IZMJENE I DOPUNE	
Broj plana: A-814/23	Faza izrade: PRILJEGLJIVOSTI PLANA ZA JAVNU RASPRAVU
Naziv kartografskog prikaza: INFRASTRUKTURNI SUSTAVI I MREŽE - Vodnogospodarski i energetski sustavi	
Broj kartografskog prikaza: 2.	Mjerilo kartografskog prikaza: 1 : 25000
Odluka o izradi / izmjenama i dopunama Odluka o izradi Plana: "Službene novine Primorsko-goranske županije", br. 5/23	
Javna rasprava (datum objave): od ____ 2026. - ____ 2026.	
Pečat tijela odgovornog za provođenje javne rasprave: M.P.	
Odgovorna osoba za provođenje javne rasprave: Ana Benić, mag.lur. ime, prezime i podjela	
Mijenje Zavoda za prostorno uređenje Šibensko-kninske županije prema čl.107. Zakona o prostornom uređenju (NN 153/13, 65/17, 114/18, 38/19, 98/19) 07/23. Klasa: _____ Datum: _____ 2026.	
Suglasnost Ministarstva prostornog uređenja, graditeljstva i državne imovine prema čl.108. Zakona o prostornom uređenju (NN 153/13, 65/17, 114/18, 38/19, 98/19) 07/23. Klasa: _____ Datum: _____ 2026.	
Pravna osoba koja je izradila Plan: URB/ING, d.o.o. , za poslove prostornog uređenja i zaštite okoliša, Zagreb, Zagrebačka cesta 143A	
Pečat pravne osobe koja je izradila Plan: URB/ING, d.o.o. M.P.	
Odgovorna osoba: Tihomir Knežić, dipl. ing. arch. ime, prezime i podjela	
Odgovorni voditelj: Petra Igrc, dipl.ing.arch., ovl. arch. urb.	
Stučni tim u izradi Plana: Petra Igrc, dipl. ing. arch. Maja Martinec Čunčić, dipl. ing. arch. Katarina Pačin, dipl. ing. arch.	
Ivana Čelić, mag.ing.prosp.arch. Blaž Čerovečki, mag.ing.prosp.arch.	
Pečat Gradskog vijeća: M.P.	
Predsjednik Gradskog vijeća: Damir Papić, prof. ime, prezime i podjela	
Istovjetnost ovog prostornog plana s izvornikom odobrava: ime, prezime i podjela	
Pečat nadležnog upravnog tijela: M.P.	