


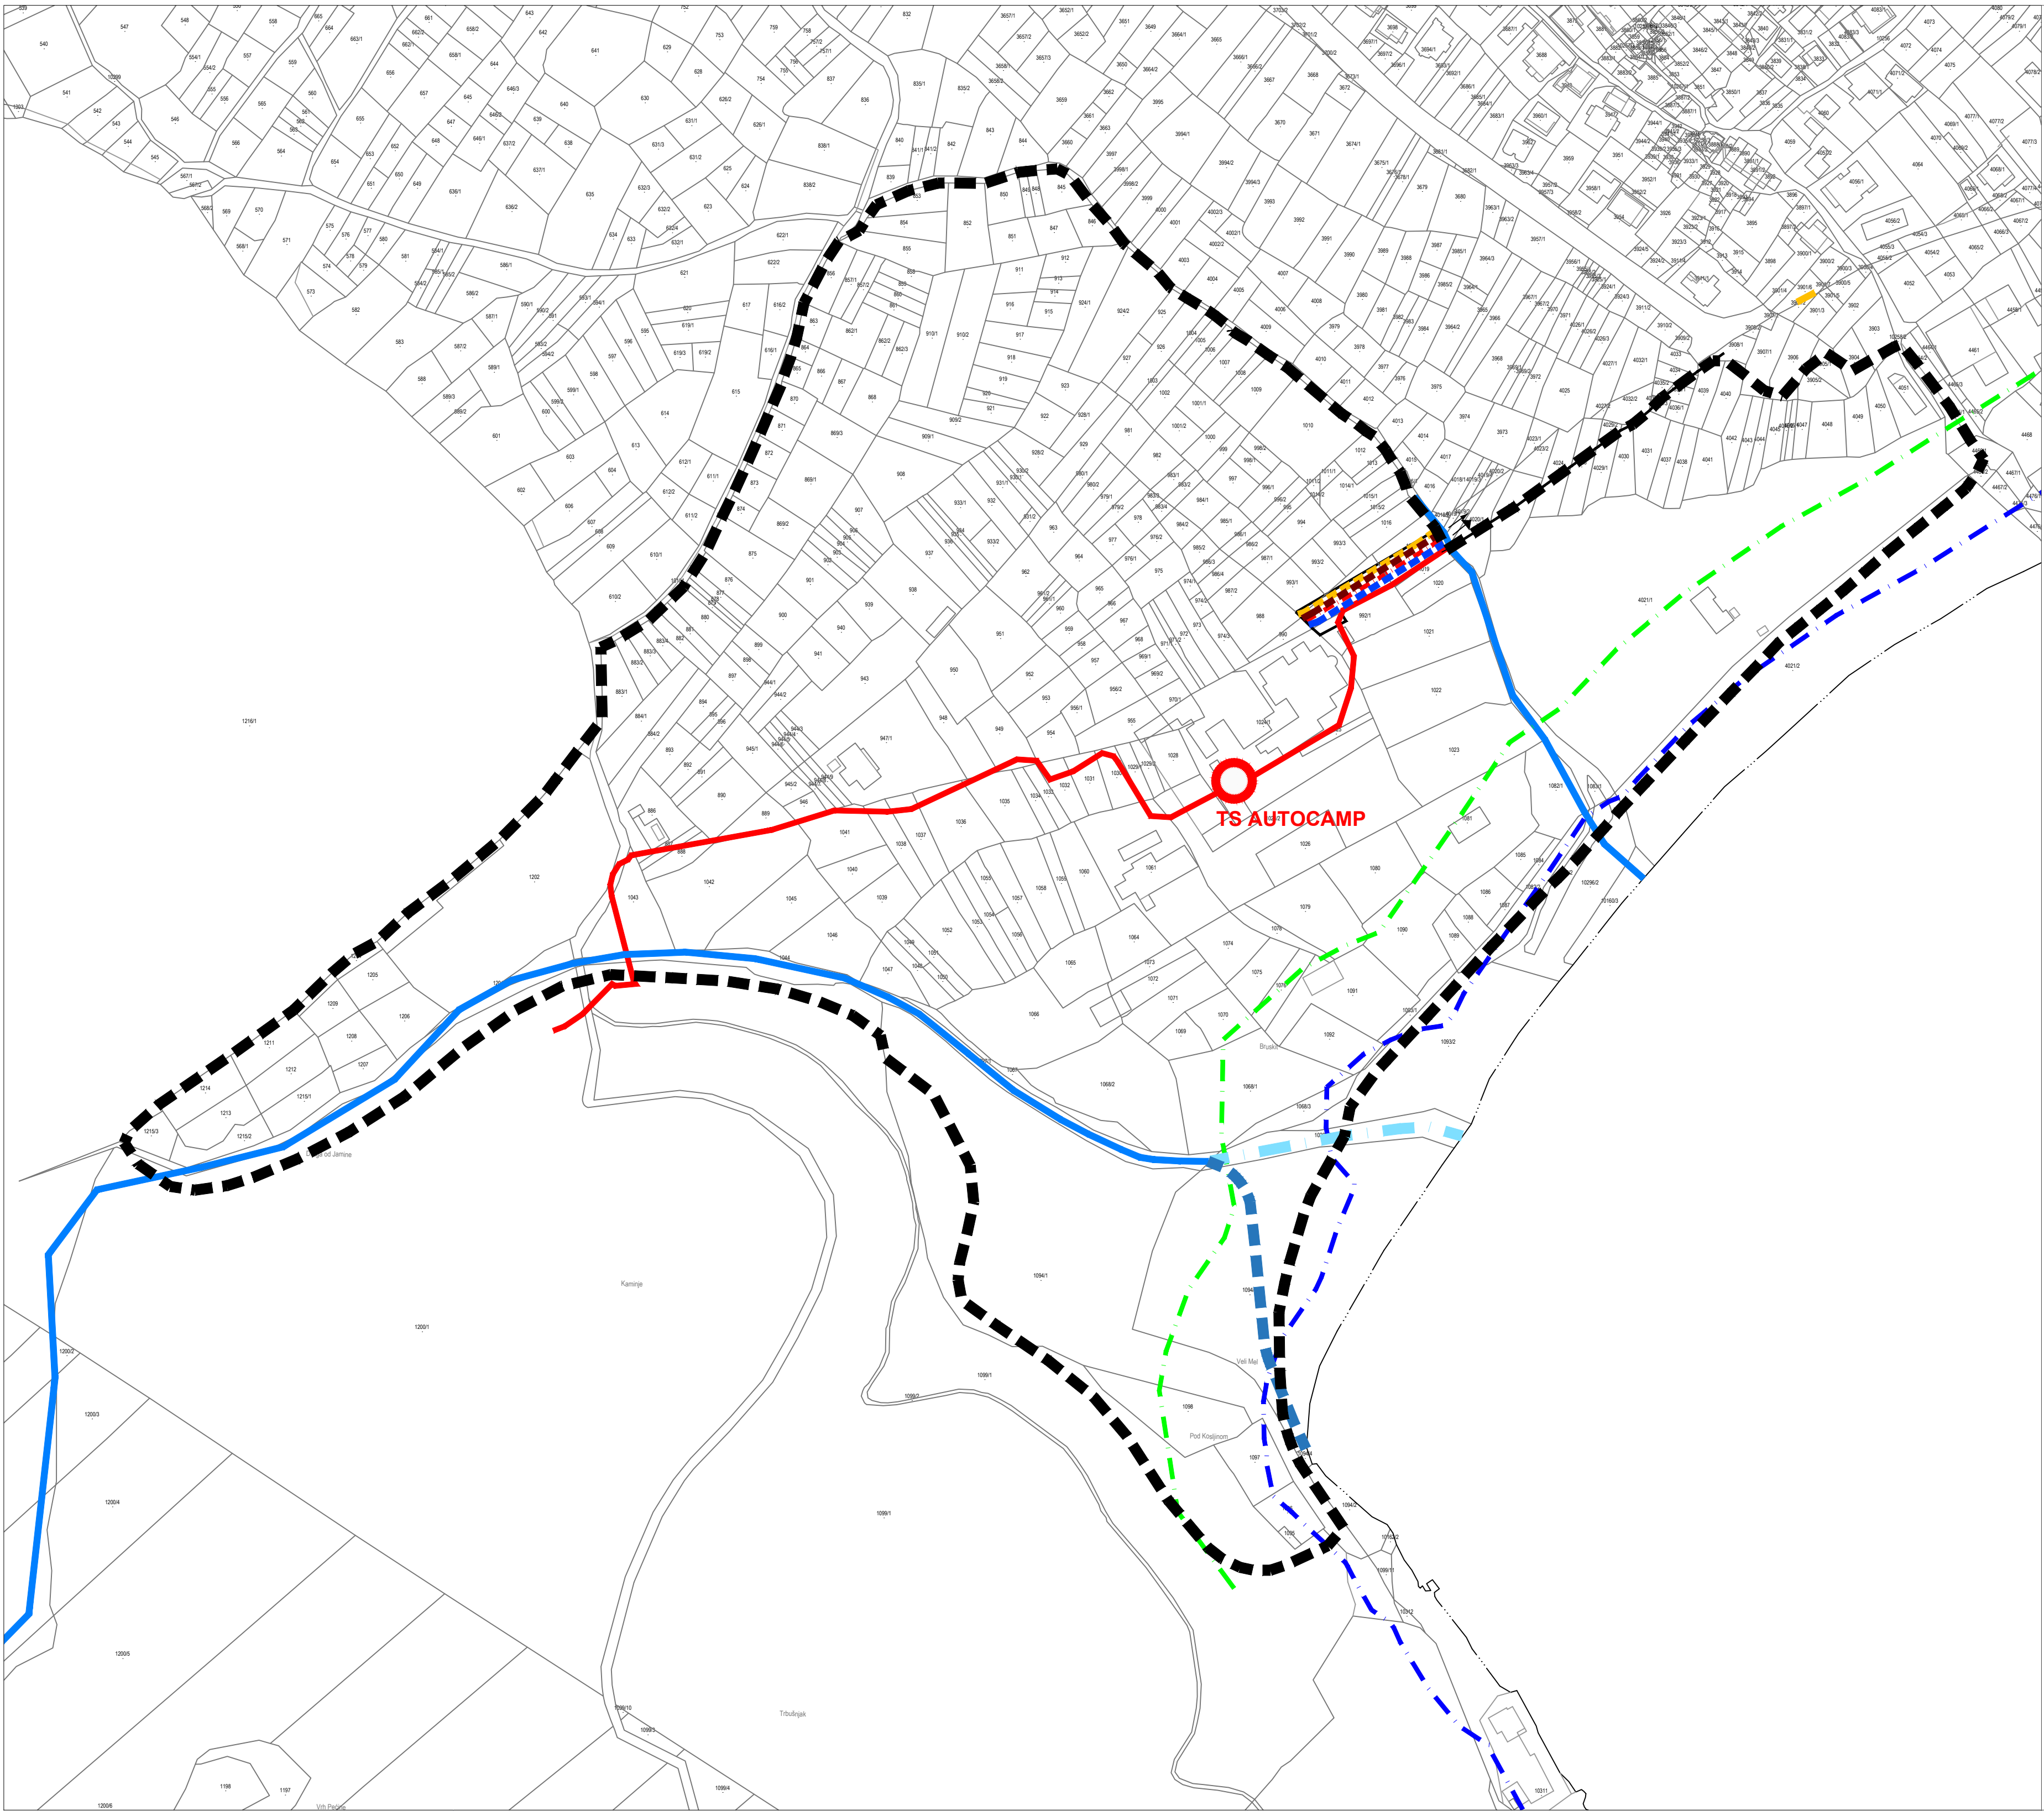

TUMAČ PLANSKOG ZNAKOVLJA:

GRANICE

GRANICA OBUHVATA PLANA

ZOP - PROSTOR OGRANIČENJA

25 m OD OBALNE CRTE

100 m OD OBALNE CRTE

PROMET, ULIČNA I KOMUNALNA INFRASTRUKTURNA MREŽA

PROMETNE POVRŠINE

OSTALE CESTE_postojeća

prometnica s posebnim režimom prometovanja

TELEKOMUNIKACIJE

KORISNIČKI I SPOJNI VODOVI I KANALI - planirani

ELEKTROENERGETIKA

20kV VOD_postojeći

TS 20 kV_postojeća

KORIŠTENJE VODA

post. plan.

OSTALI VODOOPSKRBNI CJEVOVODI

ODVODNJA OTPADNIH VODA

post. plan.

GLAVNI DOVODNI KANAL

VODNE POVRŠINE

VODOTOCI - BUJICE - postojeći

VODOTOCI - BUJICE - dio koji se izmješta

VODOTOCI - BUJICE - planirani novi dio

NAČIN PRIKLJUČENJA

PRIKLJUČENJE NA JAVNU POVRŠINU

PRIKLJUČENJE KOMUNALNE INFRASTRUKTURE

PRIMORSKO-GORANSKA ŽUPANIJA

OPĆINA LOPAR

URBANISTIČKI PLAN UREĐENJA

RAJSKA PLAŽA (T31)

PRIJEDLOG PLANA ZA JAVNU RASPRAVU

Županija:	PRIMORSKO - GORANSKA ŽUPANIJA
Jedinica lokalne samouprave:	OPĆINA LOPAR
Naziv prostornog plana:	URBANISTIČKI PLAN UREĐENJA RAJSKA PLAŽA (T31)
Naziv kartografskog prikaza:	PROMETNA, ULIČNA I KOMUNALNA INFRASTRUKTURNA MREŽA
Broj kartografskog prikaza:	2.
Mjerilo kartografskog prikaza:	1 : 2.000
Odluka predstavničkog tijela o izradi Plana:	Odluka predstavničkog tijela o donošenju Plana:
Službene novine Primorsko-goranske županije br. 5/23	Službene novine Primorsko-goranske županije br. __/26
Datum objave javne rasprave (glasilo):	Javni uvjet održan:
Dnevna novina	od __. __. __. do __. __. __.
www.opcina-lop.hr	
www.mgju.gov.hr	
Pечат tijela odgovornog za provođenje javne rasprave:	Odgovorna osoba za provođenje javne rasprave:
M.P.	Ana Benić, mag.iur.
	potpis
Bugarsnost Ministarstva prostornog uređenja, graditeljstva i državne imovine prema članku 108. Zakona o prostornom uređenju (NN 153/13, 65/17, 114/18, 39/19 i 98/19):	
KLASA: URBROJ: Datum: ...	
Pravna osoba koja je izradila plan:	
URBING, d. o. o. za poslovne prostorne uređenje i zaštite okoliša, Zagreb, Zagrebačka cesta 143A	
Pечат pravne osobe koja je izradila plan:	Odgovorna osoba:
	Tihomir Knezić, dipl.ing.arh.
M.P.	
Odgovorni voditelj izrade nacrtu prijedloga plana:	
Petra Igrc, dipl.ing.arh., ovl.arh.urb.	
	PETRA IGRC dipl.ing.arh. OVLASTENA ARHITEKTICA URBANISTICA A-41/594
Stručni tim u izradi Plana:	
Petra Igrc, dipl.ing.arh. - odgovorni voditelj	Danko Martinec, dipl.ing.arh.
Tihomir Knezić, dipl.ing.arh.	Ivana Čelić, mag.ing.prosp.arch.
Maja Martinec Čunčić, mag.ing.arch.	Blaž Cerovečki, mag.ing.prosp.arch.
Katarina Pačin, dipl.ing.arh.	
Pечат Općinskog vijeća:	Predsjednik Općinskog vijeća:
M.P.	Damir Paparić, prof.
	potpis
Istovjetnost ovog prostornog plana s izvornikom ovjerava:	Pечат nadležnog tijela:
potpis	M.P.