

Na temelju članka 13. Zakona o zaštiti od požara („Narodne novine“ broj 92/10, 114/22) i članka 19. Statuta Općine Lopar („Službene novine Primorsko-goranske županije“ broj 22/24), Općinsko vijeće Općine Lopar, na 7. sjednici održanoj 18. kolovoza 2026. godine, donosi

ZAKLJUČAK
o usvajanju Plana zaštite od požara Općine Lopar

Članak 1.

Usvaja se Plan zaštite od požara Općine Lopar – Revizija br. 1/24-1-26-PZP, lipanj 2026.

Članak 2.

Tekst Plana zaštite od požara Općine Lopar iz članka 1. ovog Zaključka sastavni je dio ovog Zaključka, ali nije predmet objave u „Službenim novinama Primorsko-goranske županije“.

Članak 3.

Plan zaštite od požara Općine Lopar iz članka 1. ovog Zaključka objavit će se na službenim stranicama Općine Lopar www.opcina-lopar.hr.

Članak 4.

Ovaj Zaključak stupa na snagu osmog dana od dana objave u „Službenim novinama Primorsko – goranske županije“.

KLASA: 011-02/26-01/3
URBROJ: 2170-24-01-26-1
Lopar, 18. kolovoza 2026. godine

OPĆINSKO VIJEĆE OPĆINE LOPAR





SADRŽAJ | ŽUPANIJA | GRADOVI | OPĆINE | OSTALO | ARHIVA |
TRAŽILICA | IMPRESSUM

Kopiraj permalink

Godina XXXIV. - broj 33.

Srijeda, 26. kolovoza 2026.



OPĆINA LOPAR

34.

Na temelju članka 13. Zakona o zaštiti od požara („Narodne novine“ broj 92/10, 114/22) i članka 19. Statuta Općine Lopar („Službene novine Primorsko-goranske županije“ broj 22/24), Općinsko vijeće Općine Lopar, na 7. sjednici održanoj 18. kolovoza 2026. godine, donosi

ZAKLJUČAK

o usvajanju Plana zaštite od požara Općine Lopar

Članak 1.

Usvaja se Plan zaštite od požara Općine Lopar – Revizija br. 1/24-1-26-PZP, lipanj 2026.

Članak 2.

Tekst Plana zaštite od požara Općine Lopar iz članka 1. ovog Zaključka sastavni je dio ovog Zaključka, ali nije predmet objave u „Službenim novinama Primorsko-goranske županije“.

Članak 3.

Plan zaštite od požara Općine Lopar iz članka 1. ovog Zaključka objavit će se na službenim stranicama Općine Lopar www.opcina-lopar.hr.

Članak 4.

Ovaj Zaključak stupa na snagu osmog dana od dana objave u „Službenim novinama Primorsko – goranske županije“.

KLASA: 011-02/26-01/3

URBROJ: 2170-24-01-26-1

Lopar, 18. kolovoza 2026. godine

OPĆINSKO VIJEĆE OPĆINE LOPAR

PREDSJEDNIK

Damir Paparić, prof.

<https://www.sn.pgz.hr/default.asp?Link=odluke&izdanje=3447&mjesto=51281&odluka=34>

© Primorsko-goranska županija 2002.-2003. Sva prava pridržana.

Obratite se **webmasteru** s pitanjima i komentarima.

Programska podrška

NetCom

OPĆINA LOPAR

PLAN ZAŠTITE OD POŽARA



1/24-1-26-PZP

Lipanj 2026.

OPĆINA LOPAR

PLAN ZAŠTITE OD POŽARA

Naručitelj: REPUBLIKA HRVATSKA – PRIMORSKO – GORANSKA ŽUPANIJA
OPĆINA LOPAR
Lopar 289 A, 51 281 Lopar

Izvršitelj: **Pro-Plan d.o.o.**
Zagrebačka ulica 183
42 000 Varaždin

Stručni tim za izradu:	Igor Ružić, dipl.ing.sig.	- voditelj
	Marija Hrgarek, dipl.ing.kem.tehn.	- član
	Davorin Bartolec, dipl.ing.stro.	- član
	Petar Hrgarek, mag.ing.mech.	- član

Vanjski suradnici: **DVD LOPAR** – Stanislav Franelić

Dokumentacija broj: 1/24-1-26-PZP

Datum izrade Lipanj 2026.

Direktor:

Igor Ružić, dipl.ing.sig.

**IGOR
RUŽIĆ**

Digitalno potpisao:
IGOR RUŽIĆ
Datum: 2026.06.19
11:06:17 +02'00'

SADRŽAJ

A) TEKSTUALNI DIO PLANA.....	4
A.1) UVOD.....	4
A.2) VATROGASNE POSTROJBE I OPREMA	4
A.3) SUSTAV SUBORDINACIJE I ZAPOVIJEDANJA U AKCIJAMA GAŠENJA POŽARA.....	7
A.4) ODGOVORNE OSOBE VATROGASTVA KOJE SE OVISNO O POTREBI UKLJUČUJU VATROGASNE INTERVENCIJE NA PODRUČJU OPĆINE	10
A.4) NAČINI POZIVANJA I UKLJUČIVANJA DISTRIBUTERA ENERGENATA U AKCIJU GAŠENJA POŽARA.....	11
A.5) UKLJUČIVANJE FIZIČKIH I PRAVNIH OSOBA KOJE OBAVLJAJU KOMUNALNE POSLOVE U AKCIJU GAŠENJA POŽARA.....	12
A.6) UKLJUČIVANJE SLUŽBI ZA PRUŽANJE PRVE MEDICINSKE POMOĆI U AKCIJU GAŠENJA POŽARA.....	12
A.7) UKLJUČIVANJE SLUŽBI ILI TRGOVAČKIH DRUŠTAVA TE ODGOVORNIH OSOBA ZADUŽENIH ZA OPSKRBU HRANOM I VODOM U AKCIJI GAŠENJA POŽARA.....	13
A.8) NAČIN ZAMJENE VATROGASNIH POSTROJBI S NOVIM POSTROJBAMA NA GAŠENJU POŽARA.....	13
A.9) SLUČAJEVI KADA SE I KOJI OPĆINSKI ČELNICI UPOZNAJU S NASTALIM POŽAROM	13
A.10) SLUČAJEVI KADA SE U AKCIJU GAŠENJA POŽARA POZIVAJU, ODNOSNO UKLJUČUJU VATROGASNE POSTROJBE IZVAN PODRUČJA GRADA ODNOSNO OPĆINE	14
A.11) NAČIN I SLUČAJEVI UPORABE OPREME I VOZILA POSEBNE NAMJENE U GAŠENJU POŽARA ILI SPAŠAVANJU OSOBA	14
A.12) NAZIVI GRAĐEVINA I DRUGIH NEKRETNOSTI TE OTVORENOG PROSTORA NA KOJIMA SE MOŽE OČEKIVATI POŽAR VEĆIH RAZMJERA	15
A.13) NAZIVI GRAĐEVINA I DRUGIH NEKRETNOSTI U KOJIMA SU SADRŽANE RADIOAKTIVNE, EKSPLOZIVNE, ZAPALJIVE, OTROVNE I DRUGE OPASNE TVARI	15
A.14) POPIS OBJEKATA RAZVRSTANIH U PRVU I DRUGU KATEGORIJU UGROŽENOSTI OD POŽARA.....	16
A.15) NADZOR NAD AMBALAŽOM OTROVNIH SREDSTAVA.....	16
A.16) OBVEZE ČUVANJA I AŽURIRANJA PLANA	16
B) GRAFIČKI DIO PLANA.....	17

A) TEKSTUALNI DIO PLANA

A.1) UVOD

Plan zaštite od požara za područje Općine Lopar izrađen je sukladno Pravilniku o planu zaštite od požara (Narodne novine broj 51/12.).

Sukladno članku 13 Zakona o zaštiti od požara (Narodne novine br. 92/10 i 114/22.) propisano je da je predstavničko tijelo Općine u cilju praćenja izvršenja Plana zaštite od požara, najmanje jednom tijekom godine dužno preispitati njegov sadržaj i ocijeniti usklađenost Plana s novonastalim uvjetima (urbanističkim graditeljskim, promjenom namjene građevine i sl.) i pratiti dinamiku realizacije i financijskih sredstava planiranih za zaštitu od požara.

A.2) VATROGASNE POSTROJBE I OPREMA

Kako je to i navedeno u prikazu postojećeg stanja Procjene ugroženosti od požara i tehnološke eksplozije na području Općine postoji jedno dobrovoljno vatrogasno društvo DVD Lopar, Lopar bb, 51281 Lopar. Prema trenutnoj situaciji, DVD Lopar je ustrojeno kao središnje DVD na području općine Lopar. Područje odgovornosti DVD-a Lopar je općinsko područje, a područje djelovanja je cijelo područje otoka. Pored DVD-a Lopar na otoku djeluje i DVD Rab sa sjedištem u Palitu (Grad Rab).

Oba dobrovoljna vatrogasna društva na otoku Rabu udružena su Područnu vatrogasnu zajednicu Otoka Raba (Operativno požarno područje Rab), a ista je udružena u Vatrogasnu zajednicu županije Primorsko-goranske čije je sjedište u prostorijama vatrogasne postrojbe "Centar" Rijeka, od kuda se može koordinirati rad dobrovoljnih društava s drugim vatrogasnim postrojbama, poglavito s profesionalnim, koje su na području naše Županije glavni nosioci svih aktivnosti kako po pitanju stručnog osposobljavanja, pitanju tehničke opremljenosti, održavanja vozila i ostale tehničke opreme potrebne za gašenje požara i drugih intervencija. Sve požare (na otvorenom prostoru i na objektima) gasi dobrovoljne vatrogasne postrojbe Lopar i Rab.

Pregled broja članova vatrogasnih postrojbi

Tablica 1: Pregled broja članova DVD-a Lopar

R.br.	DVD	Broj članova	Broj operativnih članova	Od toga sa školom i zdravstvenim pregledom
1.	Lopar	87	29	29

Pregled vatrogasnih vozila i opreme

Značajnija tehnička oprema DVD Lopar:

Tablica 2: Pregled opremljenosti DVD Lopar

Naziv	Oprema
Zapovjedno vozilo RI 653-OU, Pozivna oznaka radio postaje: LOPAR 1	Kabina posade: radiopostaja Motorola, uređaj za uključivanje sirene i rotacijskog svjetla na vozilu, kutija prve pomoći, auto dizalica, trokut (prometni), rotacijsko svjetlo
Malo navalno vozilo RI 794-ML, 1,8 m ³ vode, 50 l pjenila,	Kabina posade: radiopostaja Motorola, uređaj za uključivanje sirene i rotacijskog svjetla na vozilu, kutija prve pomoći, auto

Naziv	Oprema
Pozivna oznaka radio postaje: LOPAR 2	dizalica 5t, trokut (prometni) Spremnik 1 – desno: dišni aparat 2 kom, boce za dišni aparat 2 kom, kramp, lopata – šaljača, sjekira velika, sjekira mala, čekić 500 g, pajser mali, podzemni hidrantski nastavak 2C, kutija za alat, teleskopska metlanica, T ključ za podzemni hidrant Fe 34 s nastavkom Ø20, nadzemni specijalni ključ, konop za vezivanje usisnog voda s torbicom Spremnik 2 – desno: MG Monsun mlaznica, MG univerzalna C mlaznica, MG-TP (L-2, L4) mlaznica za tešku pjenu, MG mlaznica 3 kom, MG mlaznica za tešku pjenu STP mlaznica za probijanje cijevi Ø20 mm 2 kom, C cijevi 10 kom, vitlo s cijevi dužine 50 m, elektro motor za namatanje vitla, visokotlačna STRONG mlaznica Spremnik 3 – lijevo: aparat za disanje 2 kom, boce s kisikom 2 kom, vatrogasni aparat S6 2 kom, vatrogasni aparat CO₂ Spremnik 4 – lijevo: mlaznica sa spremnikom za pjenu 100 ml, turbo mlaznica, nastavak visokotlačne STRONG mlaznice, B cijevi 6 kom, ključ za ABC spojke, vitlo sa 50 m cijevi, elektromotor za namatanje vitla, visokotlačna STRONG mlaznica Spremnik 5 – iza: visokotlačna pumpa, tabla s kontrolnim instrumentima Krov: ljestve rastegače, ljestve kukače, monitor, rotacijsko svjetlo
Malo navalno vozilo RI 487JP, 0,3 m ³ vode, 20 l pjenila, Pozivna oznaka radio postaje: LOPAR 3	Kabina posade: radiopostaja Motorola, uređaj za uključivanje sirene i rotacijskog svjetla na vozilu, kutija prve pomoći, auto dizalica 5t, trokut (prometni), vatrogasni aparat S1, FLIR termalna kamera Spremnik 1 – desno: vatrogasni aparat MPG 6, vatrogasni aparat ABC 6, C cijevi 3 kom, MG mlaznice 2 kom, motorna pila Stihl MS 341, vatrogasni aparat CO₂, PVC kantica za benzin 10l, vitlo s cijevima dužine 50 m, visokotlačna STRONG mlaznica Spremnik 2 – lijevo: podzemni hidrantski nastavak C2, T ključ za podzemni hidrant fe 34, PVC kanta za pjenilo 20 l, Mlaznica Spremnik 3 – iza: Honda motor s pumpom, tabla s kontrolnim instrumentima Spremnik 4 – lijevo: mlaznica sa spremnikom za pjenu 100 ml, turbo mlaznica, nastavak visokotlačne STRONG mlaznice, B mlaznica MG, B cijevi 6 kom, ključ za ABC spojke 2 kom, vitlo sa 50 m cijevi, elektromotor za namatanje vitla, visokotlačna STRONG mlaznica Spremnik 5 – iza: visokotlačna pumpa, tabla s kontrolnim instrumentima Krov: rotacijsko svjetlo
Veće navalno vozilo RI 6512 AC, Pozivana oznaka radio postaje: LOPAR 4	Oprema u i na kabini: svjetlosno zvučni uređaj, 45 aparata za disanje s maskama (Dräger), termovizijska kamera FLIR K2, Torba prve pomoći, električno vitlo. Nadogradnja: Agregat (generator) 3 kW, 1 razdjelnica B/B2C, 1 razdjelnica C/C2D, 10 cijevi C (52 mm), 5 cijevi B (75 mm), 10


Naziv	Oprema
	cijevi D (25 mm), sjekira, lopata, kramp, ključevi za spajanje cijevi C/B (3 kom), ključevi za spajanje cijevi (2 kom), ventilator za odimljavanje, mlaznica za tešku pjenu, 2 aparata za gašenje ABC, 2 aparata za gašenje CO ₂ , Hidraulički alat za spašavanje (razupora, velike i manje škare, cilindar, agregat, hidraulična cijev), niskotlačni jastuci za spašavanje, Stab Fast (2 kom), rasvjetni stup
Vatrogasna brodica Jura, RH 33 RK, Pozivna oznaka radio postaje: LOPAR 5	Vatrogasni aparat MPG 6, monitor na pramcu, ZIGLER pumpa, usisna košara Φ 110 mm, usisna cijev Φ 110 mm dužine 1,5 m, prijelaznica AB 4 kom, turbo mlaznica, rotacijsko svjetlo 2 kom, trake za dizanje brodice 4 kom, HR zastava sa nosačem, produživač s motorom, kolut za spašavanje, ključ za ABC cijevi, C cijevi 10 kom, sidro Admiral, plug sidro, prikolica za prijevoz brodice, bokobran 2 kom, kutni priključak za monitor, B cijev dužine 3 m 2 kom, termo pokrivač, konop za vezivanje brodice dužine 20 m, cerada za pokrivanje pumpe, cerada za pokrivanje komandi brodice, mezomariner teleskopski
Kombi vozilo za prijevoz osoba RI 6784 K Pozivna oznaka radio postaje: LOPAR 6	Kabina posade: uređaj za uključivanje sirene i rotacijskog svjetla na vozilu, kutija prve pomoći, auto dizalica, trokut (prometni), rotacijsko svjetlo
Malo tehničko vozilo RI 6850 T Pozivna oznaka radio postaje: LOPAR 7	Razbijač stakla, rezač sigurnosnih pojaseva, PVC kantica za benzin 10l, , Holmatro motor, Holmatro rezač, Holmatro razupora 2 kom, Holmatro cijev, Holmatro lanac s kukama 2 kom, Holmatro podmetač, Škare za željezo, agregat ESE 604, potopna pumpa, Steadfast podupirači 2 kom, rollice za podizanje vozila 4 kom, Stihl MS410 pila za beton, HiLift podupirači 2 kom, Makita HR006GZ aku čekić, Stihl MS311 motorna pila, Set reflektora 4 kom, podizni reflektor vozila 1 kom, Visokotlačni jastuci 1 set, niskotlačni jastuci 1 set, Makita 9070X1 kutna brusilica, Kofer set alata, Prometni čunjevi 5 kom, Rotacijsko svjetlo, 2 torbe prve pomoći,
Vatrogasni dom	Motorola GP 340 s punjačem 6 kom, Motorola R5 s punjačem 5 kom, Motorola DP4801e s punjačem 2 kom, dišni aparat sa rezervnim bocama 2 kom, košara za spašavanje s visina i dubina sa remenjem, pumpa prijenosna motorna 3 kom, naprtnjače 30 kom, usisna cijev 110mm 17 kom, usisna cijev 75 mm 8 kom, usisna cijev 52 mm 2 kom, tlačna cijev 52 mm 45 kom, tlačna cijev 75 mm 24 kom, plutajuća brana 20 m, prijenosne ljestve 2 kom, radio postaja stabilna

A.3) SUSTAV SUBORDINACIJE I ZAPOVIJEDANJA U AKCIJAMA GAŠENJA POŽARA

Općenito:

- Vatrogasnom intervencijom, koja se obavlja zbog nastalog požara, eksplozije, nesreće ili druge opasne situacije - događaja, zapovijeda zapovjednik u središnjoj vatrogasnoj postrojbi
- Ako zapovjednik koji zapovijeda vatrogasnom intervencijom ocijeni da raspoloživim sredstvima i snagama nije u mogućnosti uspješno obaviti intervenciju, o događaju odmah izvješćuje nadređenoga vatrogasnog zapovjednika kako je utvrđeno ovim Planom koji preuzima zapovijedanje intervencijom.
- Kada požar prelazi granice Općine zapovijedanje vatrogasnom intervencijom preuzima područni vatrogasni zapovjednik, a u slučaju da je intenzitet požara toliki da postrojbe PVZ otoka Raba ne mogu same savladati požar, onda zapovijedanje vatrogasnom intervencijom preuzima županijski vatrogasni zapovjednik.
- Kada događaj prelazi granice županije zapovijedanje vatrogasnom intervencijom preuzima glavni vatrogasni zapovjednik ili osoba koju on za to odredi sukladno svojoj prosudbi o učinkovitosti takvog određenja (glavni vatrogasni zapovjednik može preuzeti zapovijedanje svakom vatrogasnom intervencijom na teritoriju Republike Hrvatske).
- Dojava o požaru na području Općine Lopar zaprima se u Županijskom Vatrogasnom Operativnom Centru Javne vatrogasne postrojbe Grada Rijeke/Krešimirova 38, Rijeka/ pozivom na telefonski broj: 193
- Po zaprimljenoj dojavi o požaru u Županijskom Vatrogasnom Operativnom Centru provodi se postupak uzbunjivanja i uključivanja u vatrogasnu intervenciju vatrogasnih postrojbi i drugih službi, te odgovornih osoba:
 1. Uzbunjuje se središnja vatrogasna postrojba Općine Lopar – DVD Lopar.
 2. Kada je intenzitet požara takav da ga postrojba na požarištu (DVD Lopar) nije u mogućnosti svladati, na temelju prosudbe i informacija zapovjednika s terena (zapovjednik DVD Lopar) operativni dežurni u ŽVOC - u poziva dodatne vatrogasne snage s područja Područne vatrogasne zajednice otoka Raba (DVD Rab).
 3. Kada je intenzitet požara takav da ga postrojbe nazočne na požarištu nisu u mogućnosti svladati, na temelju prosudbe i informacija zapovjednika s terena operativni dežurni u ŽVOC - u, o događaju obavještava županijskog vatrogasnog zapovjednika koji preuzima zapovijedanje intervencijom, te se u intervenciju pozivaju dodatne vatrogasne snage s područja županije.
 4. Ako je intenzitet požara takav da prelazi mogućnosti postrojbi nazočnih na požarištu (katastrofalni požar) ili požar prelazi granice županije, županijski vatrogasni zapovjednik o događaju obavještava glavnog vatrogasnog zapovjednika RH koji preuzima daljnje zapovijedanje intervencijom, u intervenciju se uključuju vatrogasne postrojbe susjednih županija, interventna vatrogasna postrojba, te Hrvatska vojska. O požaru se obavještavaju i u intervenciju istog uključuju čelnici jedinica lokalne samouprave i jedinice civilne zaštite.
 5. Ovisno o potrebama i razvoju događaja, Županijski Vatrogasni Operativni Centar u vatrogasnu intervenciju uključuje i druge službe: Centar 112, Policiju 192, Hitnu medicinsku pomoć 194, dispečere električne energije, vode, te šumarije, poduzeća za održavanje cesta, lokalne medije i dr.

Shema djelovanja u akcijama gašenja požara na području Općine Lopar:

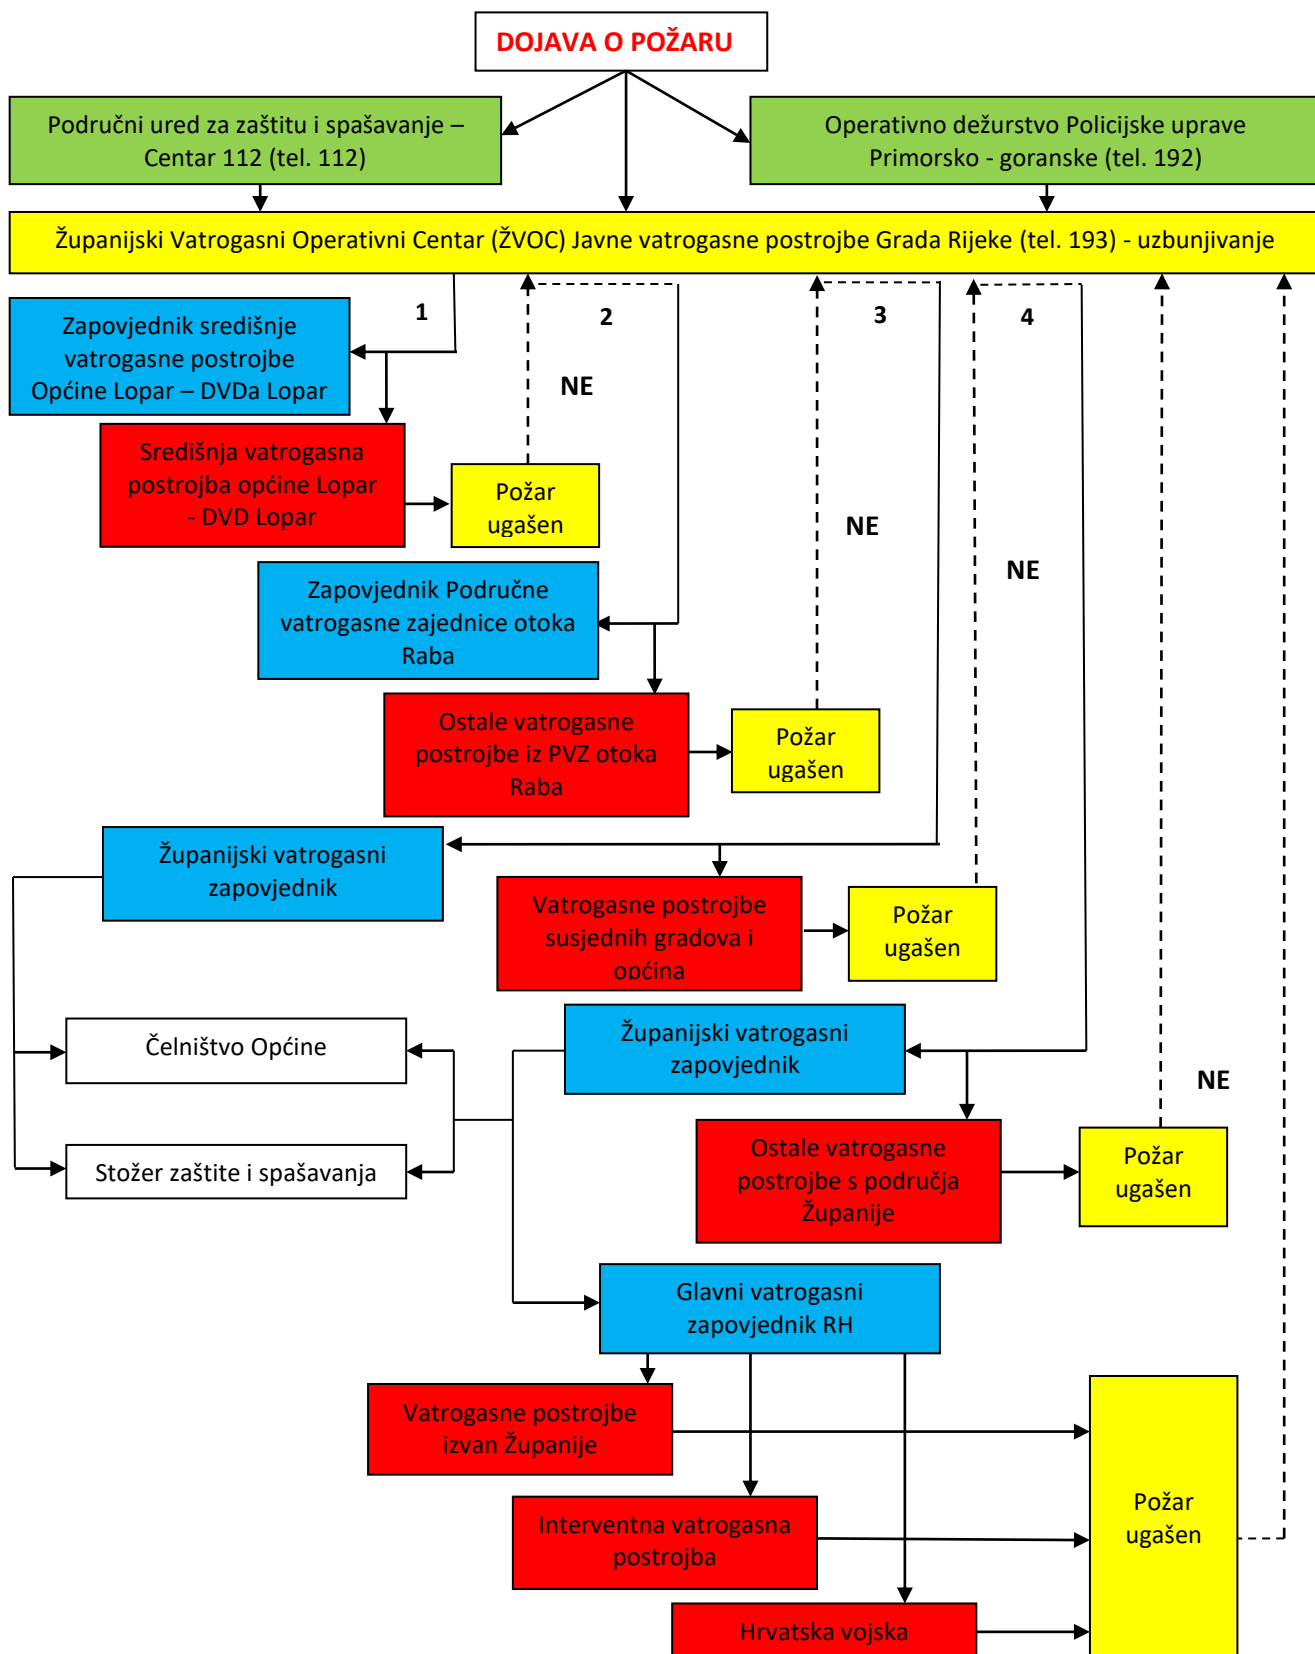

Pregled sustava uključivanja vatrogasnih snaga u gašenje požara otvorenog prostora, ovisno o opsegu požara:

Tablica 3: Ugroženost od požara i uključivanje tijela i pravnih osoba u aktivnosti gašenja požara na otvorenom prostoru

STUPANJ	UGROŽENOST	ANGAŽIRANE SNAGE
1. stupanj	- požari otvorenog prostora manjih razmjera - indeks opasnosti vrlo mali do mali	- vatrogasna postrojba s područja Općine Lopar – DVD Lopar
2. stupanj	- manje šumske površine - veće površine trave i niskog raslinja - indeks opasnosti mali do umjeren	- snage iz 1. stupnja - vatrogasne postrojbe iz Područne vatrogasne zajednice otoka Raba - javna vatrogasna postrojba - vatrogasne postrojbe iz susjednih gradova i općina
3. stupanj	- veće šumske površine - velike površine trave i niskog raslinja - indeks opasnosti mali do umjeren	- snage iz 2. stupnja - županijsko vatrogasno zapovjedništvo - uključivanje dijela vatrogasnih postrojbi s područja županije Po prosudbi uključuju se i: - intervencijske postrojbe - zračne snage - postrojbe civilne zaštite s područja županije - OS RH (Hrvatska vojska)
4. stupanj	- vrijedne šumske površine - vrlo velike površine trave i niskog raslinja - ugroženost objekata i naselja - moguće više istovremenih događaja na širem području (različitog intenziteta) - indeks opasnosti umjeren do velik	- snage iz 3. stupnja - uključivanje ukupnih vatrogasnih snaga s područja županije - operativno vatrogasno zapovjedništvo kontinentalnog dijela RH - intervencijske postrojbe - zračne snage - županijski stožer zaštite i spašavanja - postrojbe civilne zaštite s područja županije - OS RH (Hrvatska vojska) - priprema dodatnih snaga za ispomoć iz drugih županija Po potrebi uključuju se i: - vatrogasno zapovjedništvo RH - stožer zaštite i spašavanja RH - Krizni stožer Vlade RH
5. stupanj	- posebno vrijedne šumske površine - izrazito velike površine otvorenog prostora - više istovremenih događaja većeg intenziteta - ugroženost naselja i/ili drugih sadržaja ili objekata - indeks opasnosti velik do vrlo velik	- snage iz 4. stupnja - vatrogasno zapovjedništvo RH - vatrogasne postrojbe iz ostalog dijela RH - stožer zaštite i spašavanja RH - postrojbe Civilne zaštite iz ostalog dijela RH - Krizni stožer Vlade RH - po potrebi pomoć iz drugih zemalja

Ovlasti vatrogasne postrojbe utvrđene Planom zaštite od požara

Vatrogasna postrojba utvrđena Planom zaštite od požara, u obavljanju vatrogasne intervencije ima sljedeće ovlasti:

- ulaziti u dom bez privole stanara, ako se time otklanja izravna ozbiljna opasnost za život i zdravlje ljudi ili imovinu većeg opsega,
- zabraniti promet vozila i pristup nepozvanim osobama u blizini mjesta intervencije do dolaska policije,
- pozvati policiju glede osiguranja mjesta događaja, te poduzimati druge potrebne mjere radi sprječavanja nastajanja štetnih posljedica,
- izmjestiti osobe i ukloniti stvari iz susjednih građevina koje su ugrožene nastalim događajem,
- prekinuti dovod električne energije i *plina (instalacija iz spremnika UNP)*,
- djelomično ili potpuno ograničiti dovod vode potrošačima u zoni pojave požara ili čitavom naselju, radi osiguranja potrebne količine vode za gašenje požara,
- koristiti vodu iz svih izvora, bez obzira kome pripadaju, bez plaćanja naknade,
- djelomično ili potpuno rušiti građevinu preko koje bi se požar mogao širiti, ako se širenje požara ne može spriječiti na drugi način,
- poslužiti se tuđim prometnim sredstvima radi prijevoza osoba stradalih u događaju u najbližu zdravstvenu ustanovu ili radi prijevoza osoba na mjesto događaja.

Poduzimanje navedenih mjera naređuje zapovjednik vatrogasne intervencije.

A.4) ODGOVORNE OSOBE VATROGASTVA KOJE SE OVISNO O POTREBI UKLJUČUJU U VATROGASNE INTERVENCIJE NA PODRUČJU OPĆINE

U tablici su navedeni zapovjednici vatrogasne zajednice Primorsko-goranske županije, javnih vatrogasnih postrojbi, područne vatrogasne zajednice otoka Raba te središnjeg DVD-a - DVD Lopar

Tablica 4: Popis vatrogasnih zajednica i postrojbi koje se po potrebi uključuju u vatrogasne intervencije na području Općine Lopar

VATROGASNA ZAJEDNICA/POSTROJBA/DVD	DUŽNOST	IME I PREZIME	TELEFON
Područna vatrogasna zajednica otoka Raba, Palit 49, 51280 Rab	Zapovjednik	Milivoj Ličina	091-272-5672
DVD Lopar – središnje DVD, Lopar bb	Zapovjednik	Stanislav Franelić	051-775-175
DVD Rab Palit 49, 51280 Rab	Zapovjednik	Milivoj Ličina	091-272-5672
Vatrogasna zajednica Primorsko - goranske županije, Krešimirova 38, 51000 Rijeka	Zapovjednik	Dario Gauš	091-480-1153
Javna vatrogasna postrojba grada Rijeke, Krešimirova 38, 51000 Rijeka	Zapovjednik	Hinko Mance	091-480-1152

VATROGASNA ZAJEDNICA/POSTROJBA/DVD	DUŽNOST	IME I PREZIME	TELEFON
Javna vatrogasna postrojba grada Krka, Stjepana Radića 11, 51500 Krk	Zapovjednik	Goran Grubišić	051-690-260
Javna vatrogasna postrojba grada Crikvenica, Vinodolska ulica 16, 51 260 Crikvenica	Zapovjednik	Robert Hrelja	051-241-631

A.4) NAČINI POZIVANJA I UKLJUČIVANJA DISTRIBUTERA ENERGENATA U AKCIJU GAŠENJA POŽARA

Dežurne službe, odnosno glavni dispečeri električne energije, vode, telekomunikacijskog prometa pozivaju se u slučaju potrebe:

- prekida dobave električne energije do građevina ili vanjskog prostora na kojima se obavlja vatrogasna intervencija, radi zaštite gasitelja
- prekida dobave vode pojedinim potrošačima, radi rasterećenja vodoopskrbnog sustava i osiguranja potrebnih količina vode u hidrantskim instalacijama na području vatrogasne intervencije
- rasterećenja telekomunikacijskog sustava, u slučaju nemogućnosti uspostavljanja veza s pojedinim pravnim i fizičkim osobama.

Dežurne službe koje se prema potrebi uključuju u vatrogasnu intervenciju na području Općine:

Tablica 5: Dežurne službe koje se prema potrebi uključuju u vatrogasnu intervenciju na području Općine

Naziv/Lokacija	Služba	Telefon
Distribucija električne energije: HEP ODS d.o.o., ELEKTROPRIMORJE RIJEKA, Viktora Cara Emina 2, 51000 Rijeka	Dežurna služba	051-204-111 0800/30-04-12
Distribucija električne energije: HEP ODS d.o.o., ELEKTROPRIMORJE RIJEKA, Pogon Rab, Palit 142, 51280 Rab	Dežurna služba	051-204-111 0800/30-04-12
Prijenos električne energije 110, 220 kV: Nacionalni dispečerski centar Zagreb	Dežurni dispečer	01-6170-474
Distribucija vode: Vodovod hrvatsko primorje d.o.o., za komunalne djelatnosti, Stara cesta 3, 53 270 Senj	Dežurna služba	099-815-38-73
Prometna policija – osiguranje pristupa mjestu intervencije: PU Primorsko - goranska	Operativno dežurstvo	192

Ovisno o potrebama i razvoju događaja, ŽVOC u vatrogasnu intervenciju uključuje i druge službe: Centar 112, Policiju 192, Hitnu medicinsku pomoć 194, dispečere: električne energije, vode, te šumarije, poduzeća za održavanje cesta, lokalne medije i dr.

A.5) UKLJUČIVANJE FIZIČKIH I PRAVNIH OSOBA KOJE OBAVLJAJU KOMUNALNE POSLOVE U AKCIJU GAŠENJA POŽARA

U slučaju potrebe raščišćavanja terena, izrade prosjeka, ili kod elementarnih nepogoda koje prate požari, pozivaju se odgovorne osobe u pojedinim tvrtkama radi osiguranja potrebne građevinske mehanizacije:

Tablica 6: Odgovorne osobe u slučaju potrebe raščišćavanja terena, izrade prosjeka

Tvrtka/lokacija	Odgovorna osoba	Telefon	Oprema
LOPAR VRUTAK d.o.o.	Saša Škarić	051-775-366 sasa@lopar-vrutak.hr	autopodizač, traktor CASE JX95 sa prikolicom i prednjim utovarivačem, teretno vozilo Citroen, 3xteretno vozilo za odvoz otpada 5m ³ , teretno vozilo Piaggio, cisterna zapremnine 3m ³ za prljavu vodu i 1,2m ³ za čistu vodu s tlačnom i usisnom pumpom, kosilice Stihl 5 kom, samohodna kosilica Honda, motorna pila Stihl 2 kom, ostali alat, broj zaposlenih 20

U slučaju požara u šumama u vlasništvu Hrvatskih šuma, pozivaju se odgovorne osobe područne šumarije:

Tablica 7: Odgovorne osobe u slučaju požara u šumama u vlasništvu Hrvatskih šuma

Šumarija	Odgovorna osoba	Telefon
UŠP Senj, Nikole Suzana 27, 53270 Senj	Jurica Tomljanović, voditelj uprave	053-652-401
Šumarija Rab, Rab, Banjol 21	Boris Belamarić, upravitelj šumarije	051-724-102

A.6) UKLJUČIVANJE SLUŽBI ZA PRUŽANJE PRVE MEDICINSKE POMOĆI U AKCIJU GAŠENJA POŽARA

Ako u požaru ima ozlijeđenih osoba ili se zbog velikog požara očekuje ozljeđivanje osoba koje sudjeluju u akciji gašenja i spašavanja, na požarište se poziva:

Tablica 8: Odgovorne osobe u slučaju ozlijeđenih osoba

Medicinska služba/lokacija	Telefon
Zavod za hitnu medicinu PGŽ, Ispostava Rab	194
Dom zdravlja PGŽ - Turistička ambulanta Rab	051-776-993
Dom zdravlja PGŽ - Turistička ambulanta Lopar	051-775-165

A.7) UKLUČIVANJE SLUŽBI ILI TRGOVAČKIH DRUŠTAVA TE ODGOVORNIH OSOBA ZADUŽENIH ZA OPSKRBU HRANOM I VODOM U AKCIJI GAŠENJA POŽARA

U slučaju požara većeg opsega, kada bi akcija gašenja i spašavanja duže trajala (više od 8 sati), potrebno je osigurati prehranu postrojbi na požarištu u dogovoru sa:

Tablica 9: Odgovorne osobe u slučaju potrebe opskrbe prehranom

Tvrtka	Odgovorna osoba	Telefon
Ugostiteljski obrt "Laguna"	Sladjan Čolić	095-916-1006

A.8) NAČIN ZAMJENE VATROGASNIH POSTROJBI S NOVIM POSTROJBAMA NA GAŠENJU POŽARA

Kod požara većeg opsega ili požara dužeg trajanja (preko 4 sata), treba se obavljati zamjena sastava vatrogasnih postrojbi svježim snagama. Zamjena sastava koji sudjeluje u gašenju obavlja se svježim snagama iz :

1. vlastite postrojbe,
2. ostalih vatrogasnih postrojbi s područja Područne vatrogasne zajednice otoka Raba
3. ostalih vatrogasnih postrojbi s područja Županije

Izmjena vatrogasnih snaga koordinira se iz Županijskog Vatrogasnog Operativnog Centra Javne vatrogasne postrojbe grada Rijeke, te osigurava vlastitim prijevoznim sredstvima postrojbi.

A.9) SLUČAJEVI KADA SE I KOJI OPĆINSKI ČELNICI UPOZNAJU S NASTALIM POŽAROM

Ako nastali događaj zahtjeva angažiranje velikog broja osoba i opreme na području Općine, o istom se izvještava čelništvo jedinice lokalne samouprave Lopar:

Tablica 10: Općinski čelnici

Dužnost	Ime i prezime	Telefon/mail
Načelnik	Zdenko Jakuc	051-775-593 nacelnik@opcina-lopar.hr
Zamjenik načelnika	Danijel Mušćo	098-385-978 danijel.musco@gmail.com

Na zahtjev područnog vatrogasnog zapovjednika, načelnik (zamjenik načelnika) Općine u takvim okolnostima ima pravo:

- narediti sudjelovanje svih sposobnih osoba s područja Općine starijih od 18 godina u obavljanju pomoćnih poslova na intervenciji i spašavanju ljudi i imovine ugroženih požarom,
- narediti da se stave na raspolaganje alat, prijevozna, tehnička i druga sredstva za potrebe intervencije i spašavanja ljudi i imovine ugroženih požarom.

U slučaju događaja koji prelaze granice Općine, izvještava se i načelnik (gradonačelnik) Općine (Grada) čiji se prostor ugrožava.

A.10) SLUČAJEVI KADA SE U AKCIJU GAŠENJA POŽARA POZIVAJU, ODNOSNO UKLJUČUJU VATROGASNE POSTROJBE IZVAN PODRUČJA GRADA ODNOSNO OPĆINE

Vatrogasne postrojbe izvan Općine Lopar uključuju se u akciju gašenja požara u slučajevima:

- ako bi požar prelazio preko granica Općine,
- ako bi zbog velikog opsega požara istovremeno bilo potrebno angažirati vatrogasne snage i tehniku u broju koji prelazi mogućnosti vatrogasnih postrojbi Općine,
- ako bi zbog dugog trajanja požara bile iscrpljene vlastite rezerve u izmjenama ljudstva kod gašenja,
- ako bi gašenje požara zahtijevalo uporabu vatrogasne tehnike koju postrojbe s područja Općine ne posjeduju.

O potrebi uključivanja u intervenciju vatrogasnih postrojbi izvan područja Općine (ostalih postrojbi s područja županije) odlučuje Županijski vatrogasni zapovjednik, temeljem prosudbe stanja na terenu.

A.11) NAČIN I SLUČAJEVI UPORABE OPREME I VOZILA POSEBNE NAMJENE U GAŠENJU POŽARA ILI SPAŠAVANJU OSOBA

11.1. U slučaju nastajanja požara u građevinama P+2 kata i višim, u kojima se ukazuje potreba spašavanja osoba i imovine s visine i gašenje požara u višim dijelovima građevine, neophodna je uporaba vatrogasnih ljestvi i platformi za djelovanje na visini, odnosno uskočnice za spašavanje s visine i zračnog jastuka. Dobrovoljna vatrogasna postrojba s područja Općine Lopar ne posjeduje kompletnu tehničku opremu i sredstva za djelovanje na visini i spašavanje s visine, u slučaju potrebe koristi se oprema vatrogasnih postrojbi PVZ otoka Raba.

Općina Lopar je dužna sukladno taktičkim radnjama u akciji gašenja požara i spašavanja ljudi i imovine osigurati vatrogasne pristupe za vatrogasna vozila do visokih stambenih, stambeno - poslovnih i drugih građevina te osigurati mjesta za postavljanje auto - ljestvi, platforme za djelovanje na visini i druge vatrogasne tehnike u blizini visokih građevina postavljanjem prometnih znakova zabrane zaustavljanja i parkiranja vozila i horizontalnim obilježavanjem tih mjesta bojom na cestovnoj prometnici ili parkiralištu.

11.2. U slučaju nastajanja većih požara na otvorenom prostoru, a naročito većih šumskih požara može se ukazati potreba za korištenje teških građevinskih strojeva (buldožera, rovokopača i slično) zbog izrade protupožarnih prosjeka i zapreka. Na zahtjev vatrogasnog zapovjednika ili njegovog zamjenika, načelnik naređuje stavljanje na raspolaganje građevinskih strojeva, prijevoznih, tehničkih i drugih sredstava za potrebe intervencije pravnim osobama navedenim u tablici br. 7 ovoga Plana.

11.3. Kod teških prometnih nezgoda, kada je potrebno spašavanje ozlijeđenih osoba iz vozila, neophodna je uporaba specijalne opreme za izvlačenje i zbrinjavanje ozlijeđenih osoba (hidraulične škare za rezanje, širenje i razvlačenje lima s potrebnim priborom). U slučaju potrebe koristi se oprema vatrogasnih postrojbi Primorsko – goranske županije.

11.4. Područna vatrogasna zajednica otoka Raba raspolaže sa plovnom jedinicom posebno opremljenom sa sredstvima i opremom za gašenje požara čija je namjena, pored ostalog, gašenje požara na plovilima i u obalnom pojasu. U slučaju veće havarije valja računati na najbliže plovne jedinice opremljene s odgovarajućom opremom i osposobljenom posadom za gašenje požara na moru.

Na području Primorsko – goranske Županije takve plovne jedinice djeluju u sklopu poduzeća „Jadranski pomorski servis“ i „JANAF“. U riječkoj luci, u luci Bakar, Kraljevica i u luci Omišalj uvijek su prisutni remorkeri opremljeni s opremom za gašenje požara na plovnim objektima i spašavanje osoba sa tih objekata.

A.12) NAZIVI GRAĐEVINA I DRUGIH NEKRETNOSTI TE OTVORENOG PROSTORA NA KOJIMA SE MOŽE OČEKIVATI POŽAR VEĆIH RAZMJERA

Tablica 11: Građevine i prostori na kojima se može očekivati požar većih razmjera

Građevina/prostor	Lokacija	Djelatnost
PJ TRANSPORT d.o.o.	Lopar 285A; Lopar	Benzinska postaja
Hotel „Epario“	Lopar 456 A; Lopar	Turizam - hotel
San Marino Camping Resort by Valamar	Lopar 488; Lopar	Turizam
San Marino Sunny Resort by Valamar	Lopar 608; Lopar	Turizam
Područna škola Lopar	Lopar 289; Lopar	Osnovnoškolskoobrazovanje
Dječji vrtić „Pahuljica“ – područno odjeljenje Lopar	Lopar 289A; Lopar	Predškolski odgoj
Dječji vrtić „Maškarić“ - Lopar	Lopar 341A; Lopar	Predškolski odgoj
Šumska, poljoprivredna i ostala nenaseljena područja na području Općine		
Cestovne prometnice na području Općine		
Plaže		

A.13) NAZIVI GRAĐEVINA I DRUGIH NEKRETNOSTI U KOJIMA SU SADRŽANE RADIOAKTIVNE, EKSPLOZIVNE, ZAPALJIVE, OTROVNE I DRUGE OPASNE TVARI

Tablica 2: Pregled lokacija na kojima su uskladištene veće količine zapaljivih tekućina i plinova, eksplozivnih i drugih opasnih tvari

Pravna osoba/gr građevina	Lokacija	Količina
PJ TRANSPORT d.o.o.	Lopar 285A	Podzemni spremnik Eurosuper BS (30.000 l) Podzemni spremnik Eurodizel BS (30.000 l) Nadzemni spremnik autoplina (12.000 l) Boce s plinom 80 x 15 kg
San Marino Camping Resort by Valamar	Lopar 488; Lopar	Nadzemni spremnik plina 5 x 5 m ³ Boce sa plinom 13 x 35 kg

Pravna osoba/građevina	Lokacija	Količina
San Marino Sunny Resort by Valamar	Lopar 608; Lopar	Podzemni spremnik loživog ulja 50 m ³ Boce s plinom 9 x 35 kg
Sportska dvorana Lopar	Lopar 287A	Podzemni spremnik UNP 5m ³

A.14) POPIS OBJEKATA RAZVRSTANIH U PRVU I DRUGU KATEGORIJU UGROŽENOSTI OD POŽARA

Na području Općine nema objekata razvrstanih u I ili II kategoriju ugroženosti od požara.

A.15) NADZOR NAD AMBALAŽOM OTROVNIH SREDSTAVA

Odbacivanje, paljenje i uništavanje ambalaže nakon uporabe otrovnih sredstava JE ZABRANJENO. Ambalaža se sakuplja na određenom mjestu i u dogovoru s tvrtkama ovlaštenim za zbrinjavanje otpada i opasnih tvari odvozi. O navedenim postupcima vodi se pismena evidencija kod korisnika pesticida i drugih opasnih tvari.

A.16) OBVEZE ČUVANJA I AŽURIRANJA PLANA

Primjerak Plana zaštite od požara za područje Općine Lopar čuvati će se u prostorijama Jedinice lokalne samouprave (JLS) Općine Lopar te u prostorijama DVD-a Lopar.

Ažuriranje podataka značajnih za gašenje požara i ostale vatrogasne intervencije obavljati će Jedinica lokalne samouprave Općine Lopar svake godine putem stručnih osoba i institucija nakon nastajanja promjena tih podataka.


U slučaju promjene brojeva telefona značajnih za uzbunjivanje vatrogasaca i organiziranje vatrogasne intervencije, izmjene u Planu zaštite od požara za područje Općine Lopar obavljati će DVD Lopar.

U cilju što učinkovitije praktične provedbe ovog Plana, vatrogasna postrojba na području Općine Lopar obvezna je ažurno, neposredno kroz obuku i usavršavanje, redovito provjeravati praktičnost i provedivost pojedinih elemenata Procjene ugroženosti od požara i tehnološke eksplozije i Plana zaštite od požara za područje Općine Lopar te po potrebi predlagati usklađivanje sa stvarnim stanjem na terenu, kao i moguća poboljšanja.

Čelništvo jedinice lokalne samouprave Općine Lopar, u cilju praćenja izvršenja Plana zaštite od požara, najmanje jednom tijekom godine preispituje njegov sadržaj, ocjenjuje usklađenost ovog Plana s novonastalim uvjetima (urbanističkim, graditeljskim, promjenom namjene građevine i slično) i prati dinamiku realizacije financijskih sredstava planiranih za zaštitu od požara.

B) GRAFIČKI DIO PLANA

1. Korištenje i namjena prostora
2. Promet, pošta i telekomunikacije
3. Infrastrukturni sustavi
4. Vodno gospodarski sustav
5. Položaj i djelovanje DVD-a Lopar

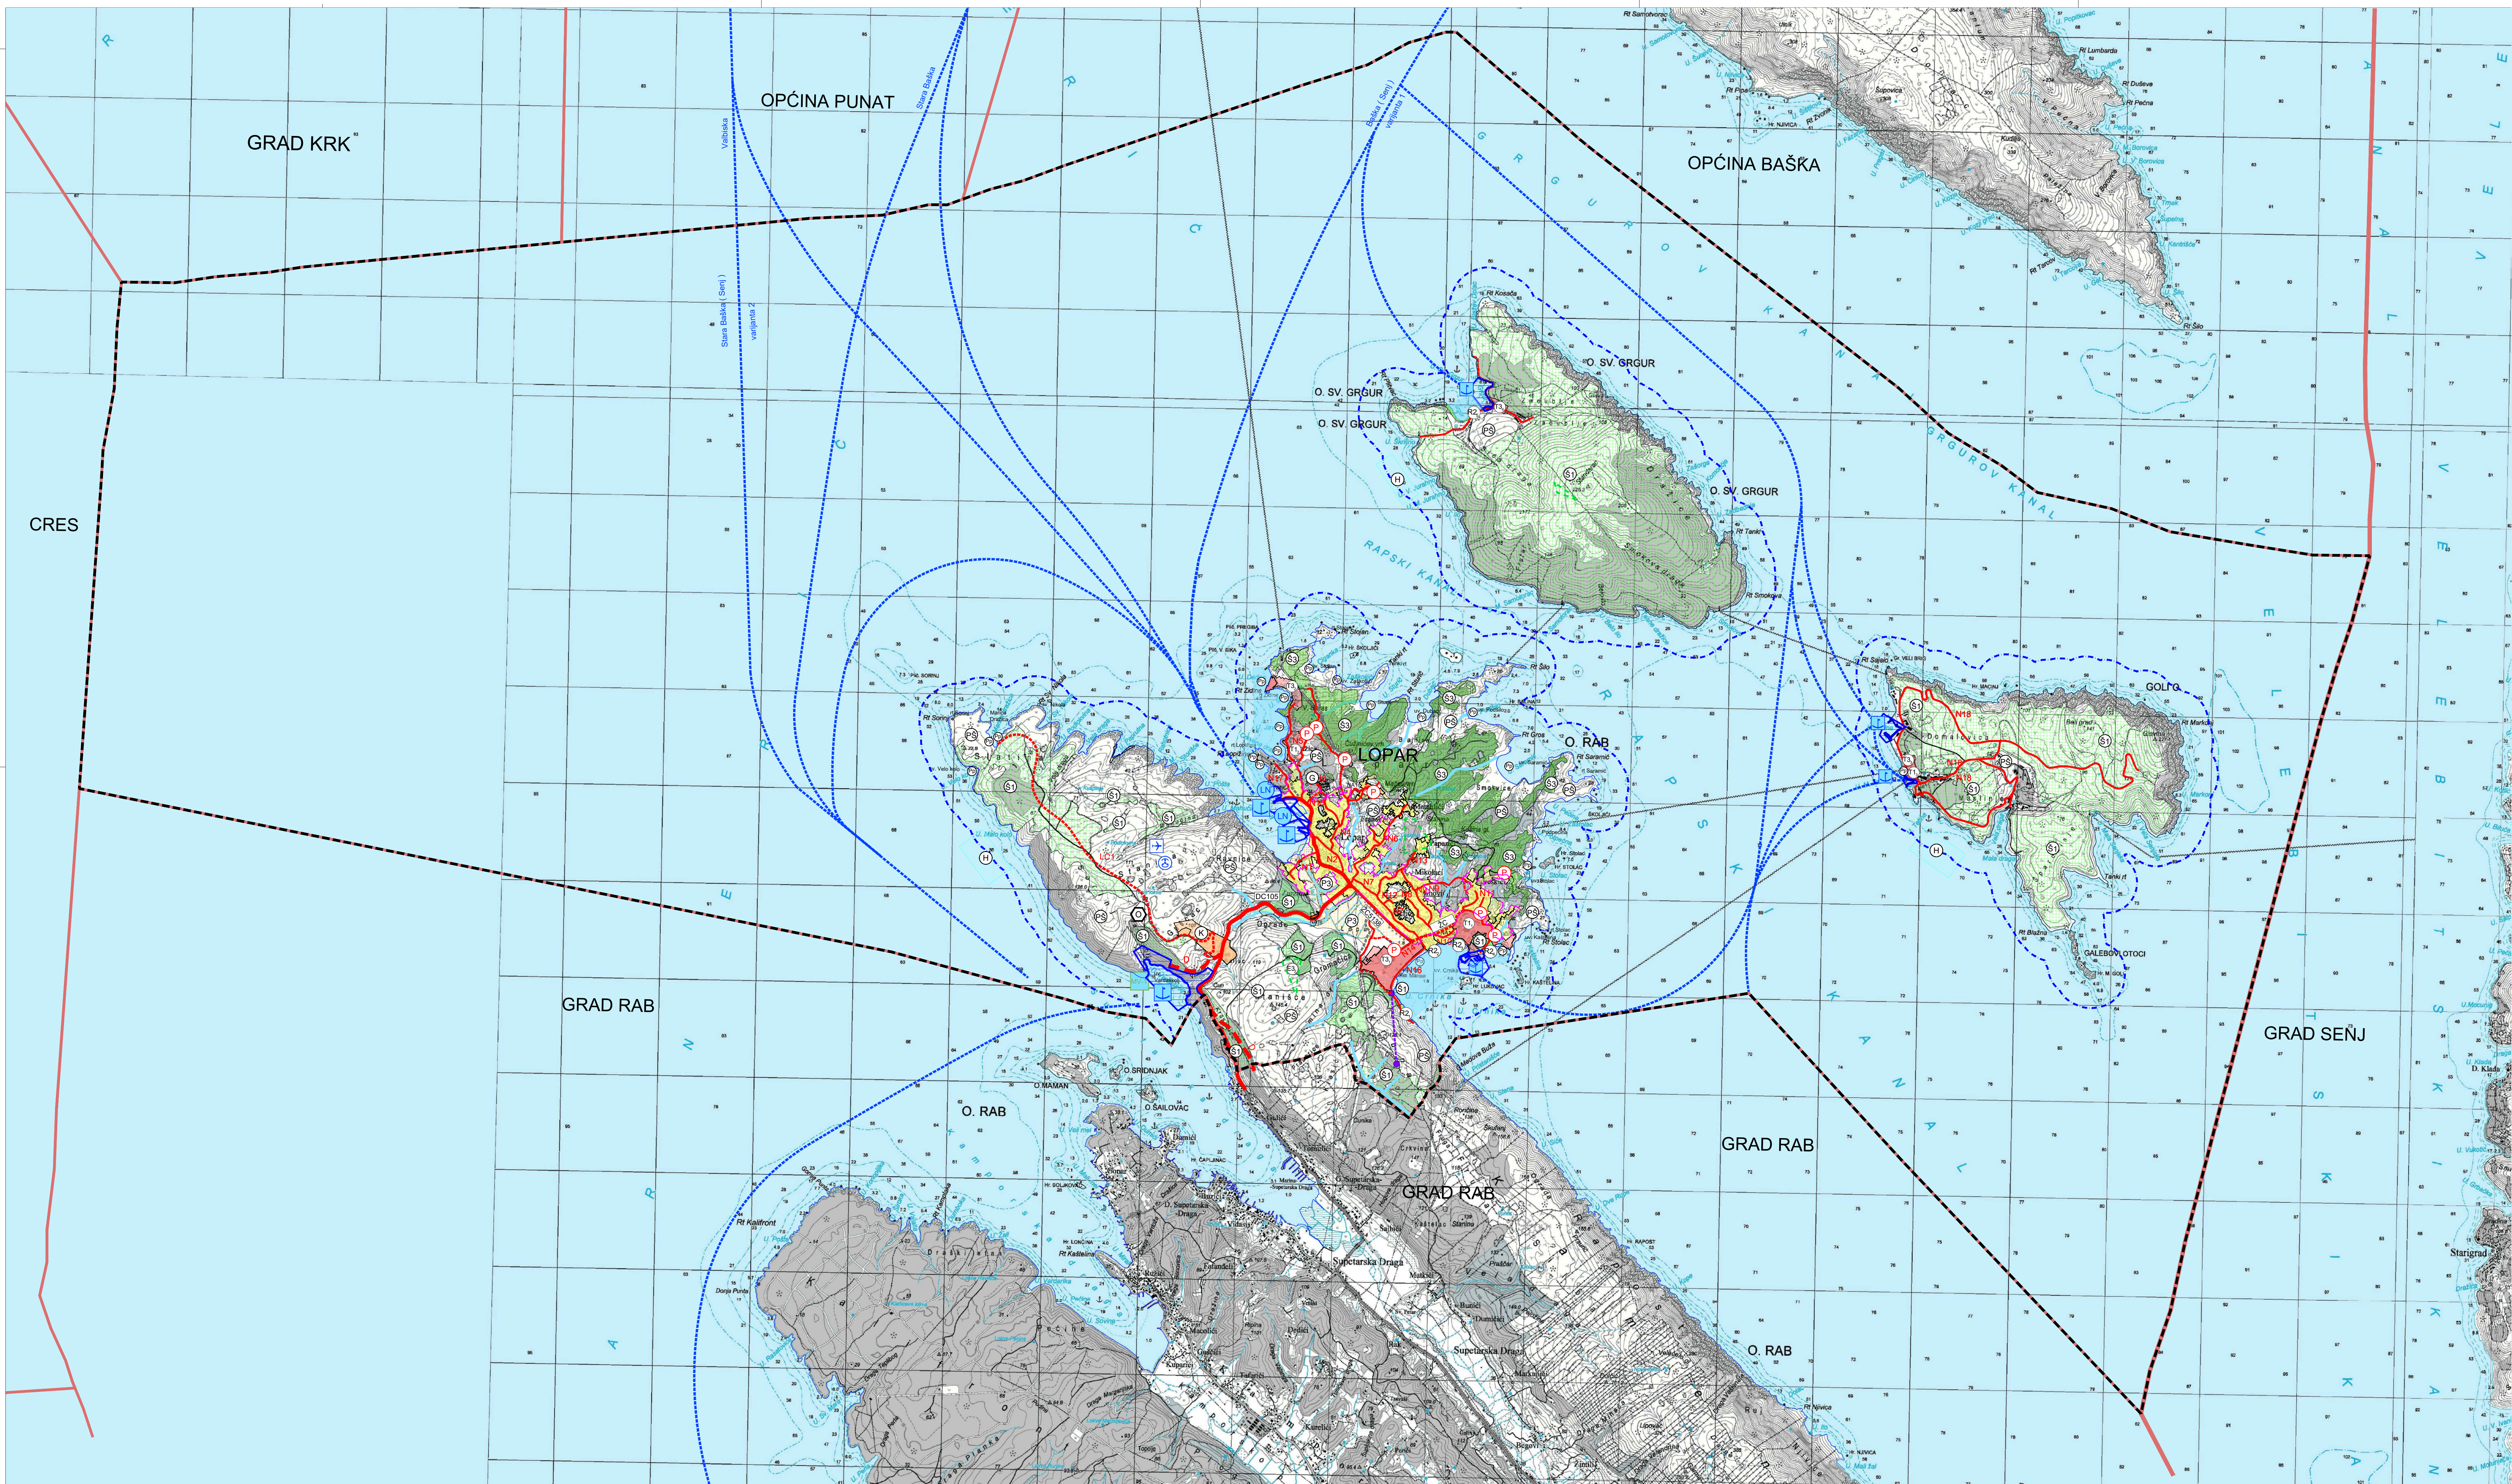

GRANICE

— ZUPANUSKA GRANICA

— OPĆINSKA GRANICA

OSTALE GRANICE

--- GRANICA OBUHVATA PLANA

— OBALNA CRTA

--- PROSTOR OGRANIČENJA ZOP-a
- pojas kopna 1000 m od obalne crte

--- PROSTOR OGRANIČENJA ZOP-a
- pojas mora 300 m od obalne crte

GRADEVINSKO PODRUČJE - izgrađeni dio

GRADEVINSKO PODRUČJE - neizgrađeni dio

PROSTORI ZA RAZVOJ I UREĐENJE

Razvoj i uređenje prostora naselja

Gradjevinsko područje naselja

IZGRADENI DIO GRADEVINSKOG PODRUČJA NASELJA

NEIZGRADENI DIO GRADEVINSKOG PODRUČJA NASELJA

SPORTSKO - REKREACIJSKA NAMJENA
- ZRG - R4 (izgrađeno)

POMORSKI PROMET

kopneni dio lučkog područja

izgr. neizgr.

morska luka posebne namjene - od značenja za Republiku Hrvatsku

- luka nautičkog turizma marina (lučki bazeni LN-1, LN-2)

morski dio lučkog područja

luk. bazen

luk. bazen

VODNE POVRŠINE

VODOTOK - BUJICA

MORSKE POVRŠINE

REKREACIJSKE POVRŠINE NA MORU

OSTALE MORSKE POVRŠINE

POVRŠINE UZGAJALIŠTA - MARIKULTURA

MASKIRNI VEZ - MV-1 GUSICA

ZAŠTITA I SIGURNOSNE ZONE VOJNIH OBJEKATA

MASKIRNI VEZ - MV-1 GUSICA

PROMET

Cestovni promet

post. stan.

OSTALE DRŽAVNE CESTE (OBILAZNICA)

ZG138

ZUPANUSKE CESTE

LK1

LOKALNE CESTE

N1

OSTALE NERAZVRSTANE CESTE

UREĐENJE DIONICE TRASE POSTOJEĆE PROMETNICE

PRILJEGLJIVOSTI

PRILJEGLJIVOSTI

OSTALE DRŽAVNE CESTE (OBILAZNICA)

ZUPANUSKE CESTE

LOKALNE CESTE

OSTALE NERAZVRSTANE CESTE

UREĐENJE DIONICE TRASE POSTOJEĆE PROMETNICE

PRILJEGLJIVOSTI

PRILJEGLJIVOSTI

PRILJEGLJIVOSTI

OSTALE DRŽAVNE CESTE (OBILAZNICA)

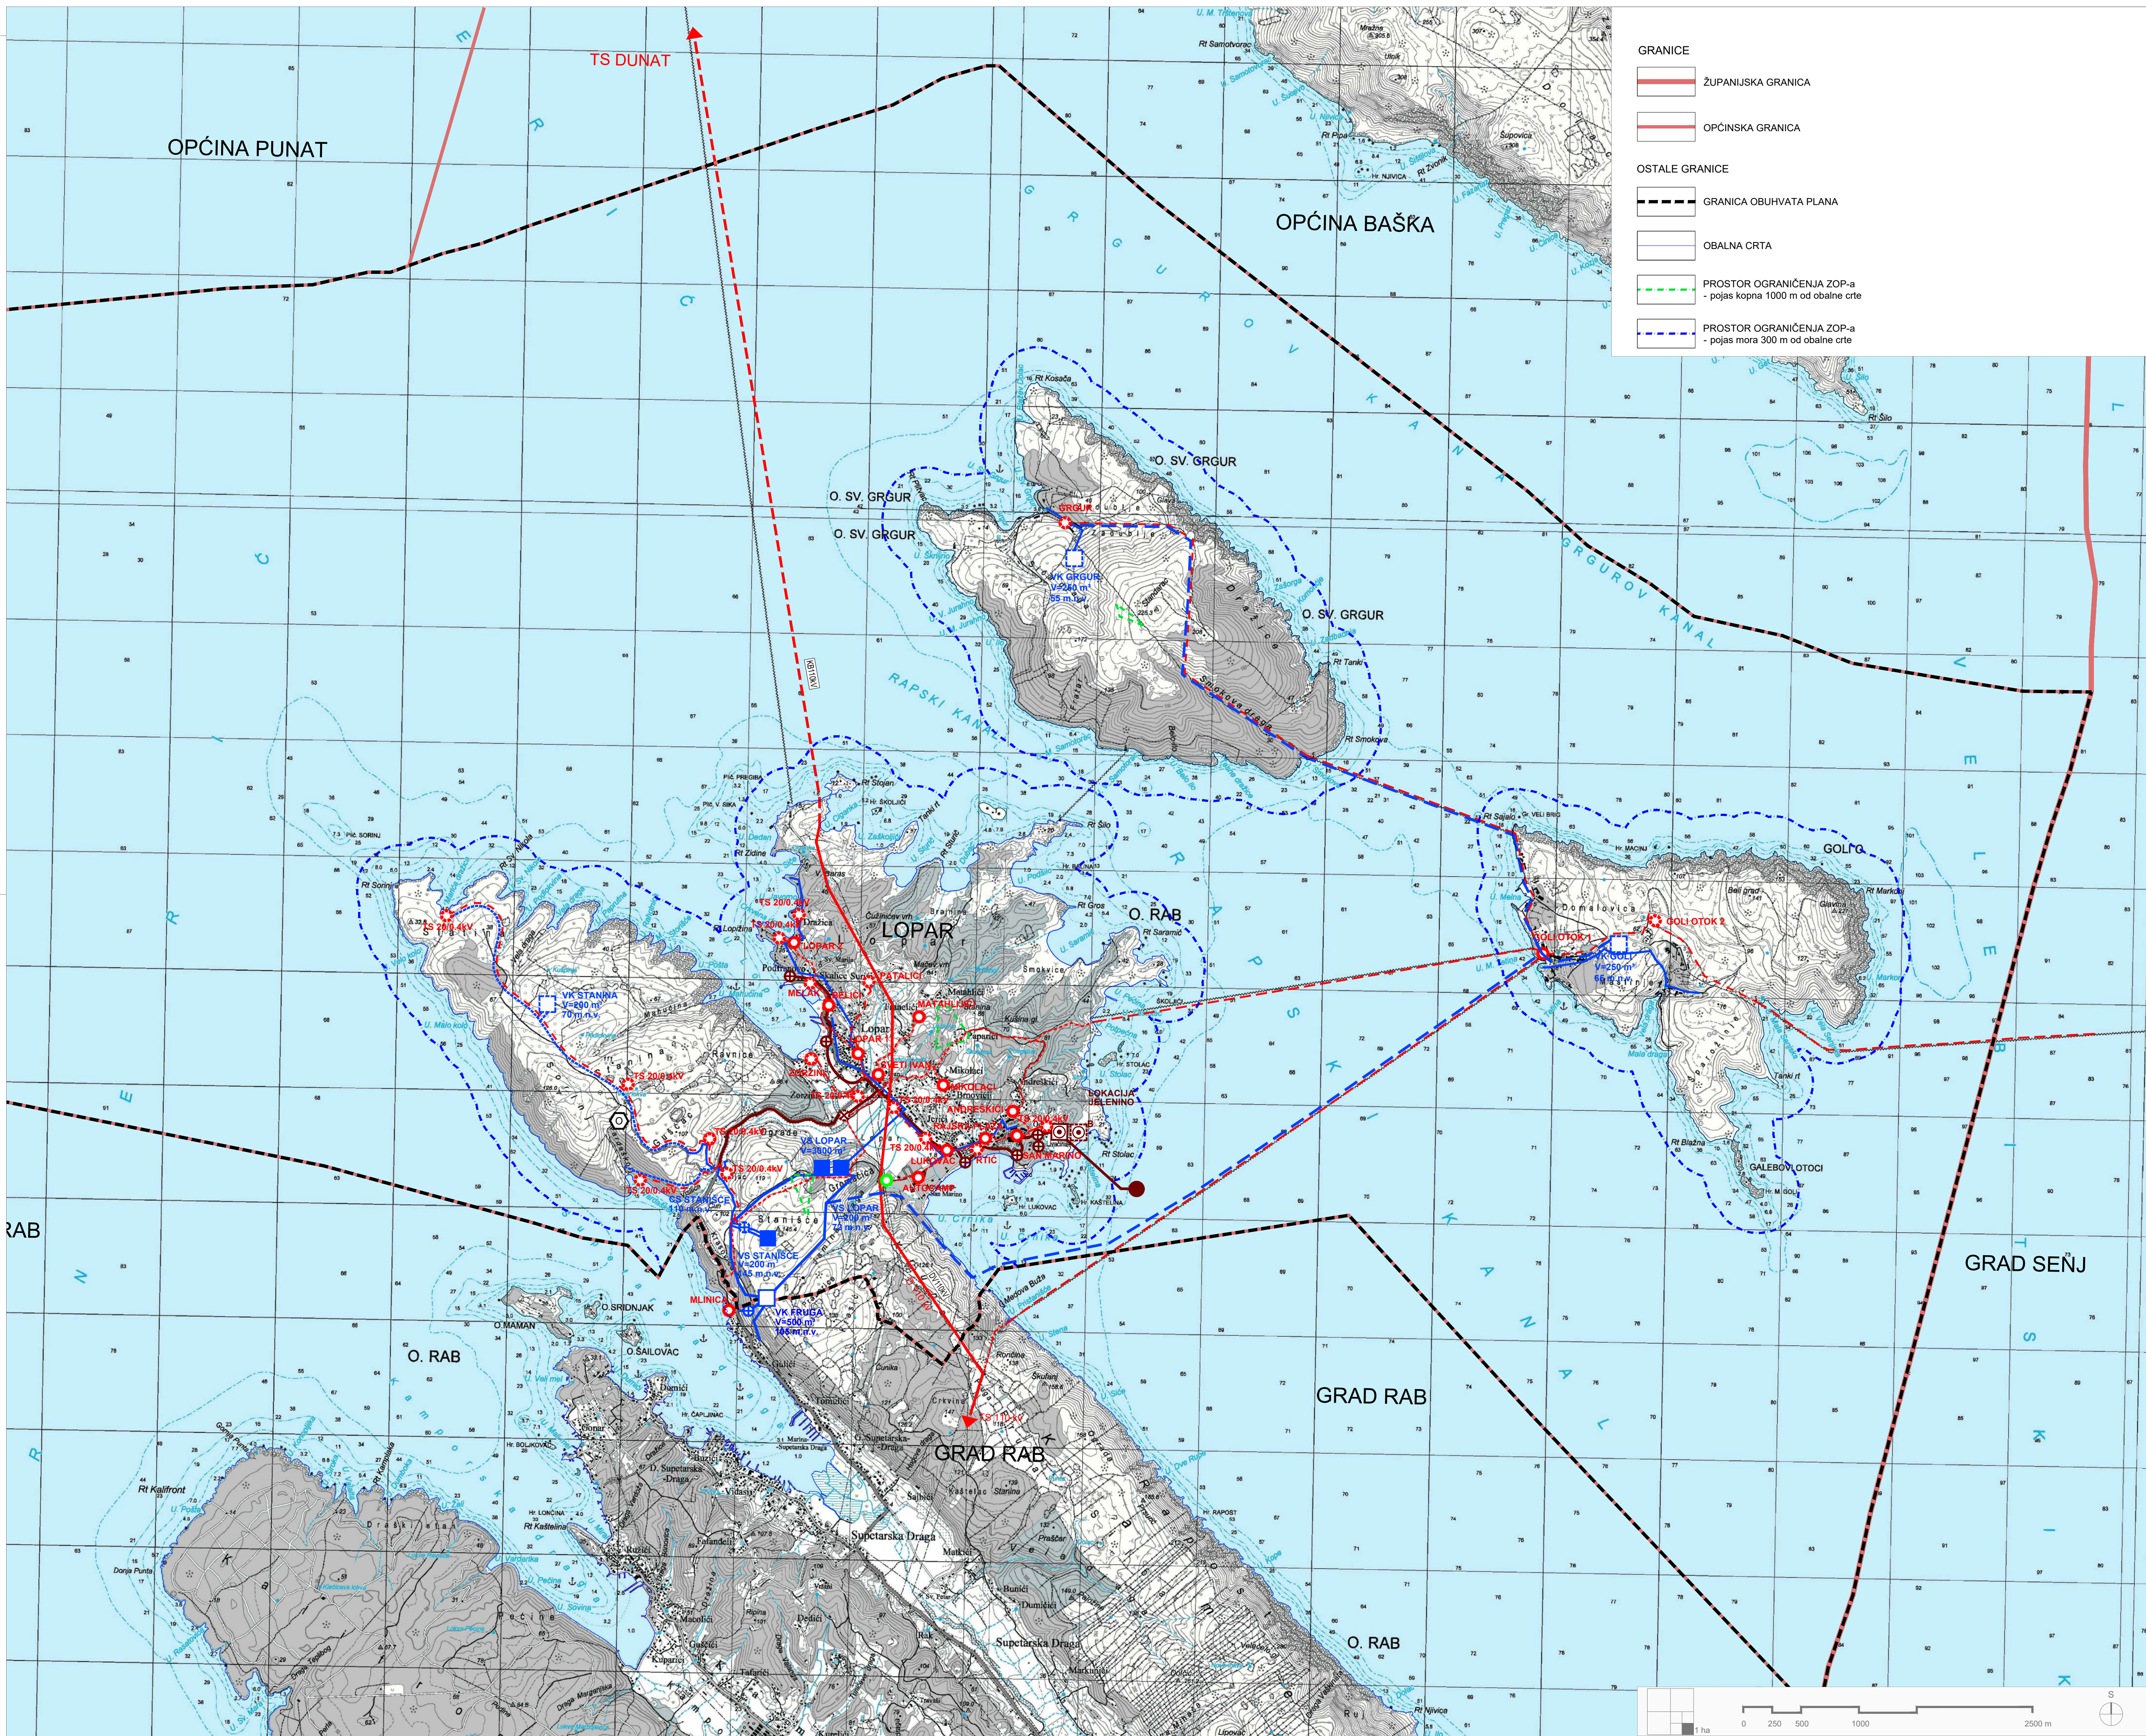


- GRANICE
- ŽUPANIJSKA GRANICA
 - OPĆINSKA GRANICA
- OSTALE GRANICE
- GRANICA OBUHVATA PLANA
 - OBALNA CRTA
 - PROSTOR OGRANIČENJA ZOP-a - pojas kopna 1000 m od obalne crte
 - PROSTOR OGRANIČENJA ZOP-a - pojas mora 300 m od obalne crte

- ENERGETSKI SUSTAV
ELEKTROENERGETIKA
- post. plan. ELEKTROPRIJENOSNI UREDAJI dalekovod 110 kv
 - post. plan. ELEKTROPRIJENOSNI UREDAJI podmorski kabel 110 kv
 - GLAVNI DOVODNI KANAL (KOLEKTOR)
 - ELEKTROENERGETSKI KABEL 20 kv (podmorski)
 - TS 20 kv
 - PLINSKA STANICA
- VODNOGOSPODARSKI SUSTAV
KORIŠTENJE VODA
- post. plan. VODOSPREMA
 - VODNA KOMORA
 - CRPNA STANICA
 - MAGISTRALNI OPSKRBNI CEJEVOD
 - CRPNA STANICA
- ODVODNJA OTPADNIH VODA
- post. plan. UREDAJ ZA PROČIŠĆAVANJE OTPADNIH VODA
 - ISPUST OTPADNIH VODA / VARIJANTA
 - CRPNA STANICA
 - GLAVNI DOVODNI KANAL (KOLEKTOR)
- GOSPODARENJE OTPADOM
- pretovarna stanica, reciklažno dvorište, sortirna površina za razvrstavanje i reciklažu građevinskog otpada, kompostana

PRIMORSKO - GORANSKA ŽUPANIJA

I. IZMJENE I DOPUNE PROSTORNOG PLANA UREĐENJA
OPĆINE LOPAR

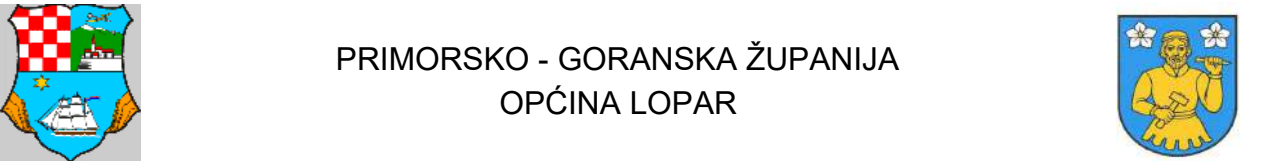


I. IZMJENE I DOPUNE PROSTORNOG PLANA UREĐENJA OPĆINE LOPAR

Naziv kartografskog prikaza: INFRASTRUKTURNI SUSTAVI I MREŽE - Vodnogospodarski i energetski sustavi	
Broj kartografskog prikaza: 2.	Mjerilo kartografskog prikaza: 1:25000
Odluka o izradi Plana: "Službene novine Primorsko - goranske županije" br. 14/15., od 29. travnja 2015.g.	Odluka općinskog vijeća o donošenju Plana: "Službene novine Primorsko - Goranske županije" br. 16/22., od 31. svibnja 2015.g.
Javna rasprava (datum objave): 13.09.2016.g. Priloga javna rasprava (datum objave): 13.09.2016.g. Odluka o izradi Plana: 13.09.2016.g. I. Javna rasprava (datum objave): 13.09.2016.g. II. Javna rasprava (datum objave): 13.09.2016.g. III. Javna rasprava (datum objave): 13.09.2016.g.	I. Javna rasprava (datum objave): 13.09.2016.g. II. Javna rasprava (datum objave): 13.09.2016.g. III. Javna rasprava (datum objave): 13.09.2016.g.
Pečat tijela odgovornog za provođenje javne rasprave: Marijana Protulipac Tomić, bacc.oec.	

Suglasnost na Plan prema članku 108. Zakona o prostornom uređenju (NN 153/13, 65/17, 114/18, 39/19, 98/19);
Ministarstvo prostornog uređenja, graditeljstva i državne imovine; Uprava za prostorno uređenje
i dozvole državnog značaja; (KLASA: 350-02/20-11/35; URBROJ: 531-06-1-20-7; Zagreb, 21. prosinca 2020.)

Stručni izrađivač: JURCON PROJEKT d.o.o. Gotalovečka 4a, 10 000 Zagreb	
Pečat pravne osobe/tijela koje je izradilo plan:	Odgovorna osoba: Zdravko Jurčec, dipl.ing.grad.
Odgovorni voditelji izrade plana: Bojan Linardić, dipl.ing.arh., ovl.arh.urb. do 1.03.2017.g. Ines Horvat Kotula, dipl.ing.arh., ovl.arh.urb. od 1.06.2017.g. Jelena Luketa Knez, dipl.ing.arh., ovl.arh.urb. od 1.05.2019.g.	Jelena Luketa Knez, dipl.ing.arh., ovl.arh.urb. Renata Fakin, ing.grad. Sara Lalić, dipl. ing.arh. Kristina Cineković, ing.arh.
Pečat predstavničkog tijela:	
Predsjednik predstavničkog tijela: Damir Papanić, prof., v.r.	
Istovjetnost ovog prostornog plana sa izvornikom ovjerava:	
Pečat nadležnog upravnog tijela:	

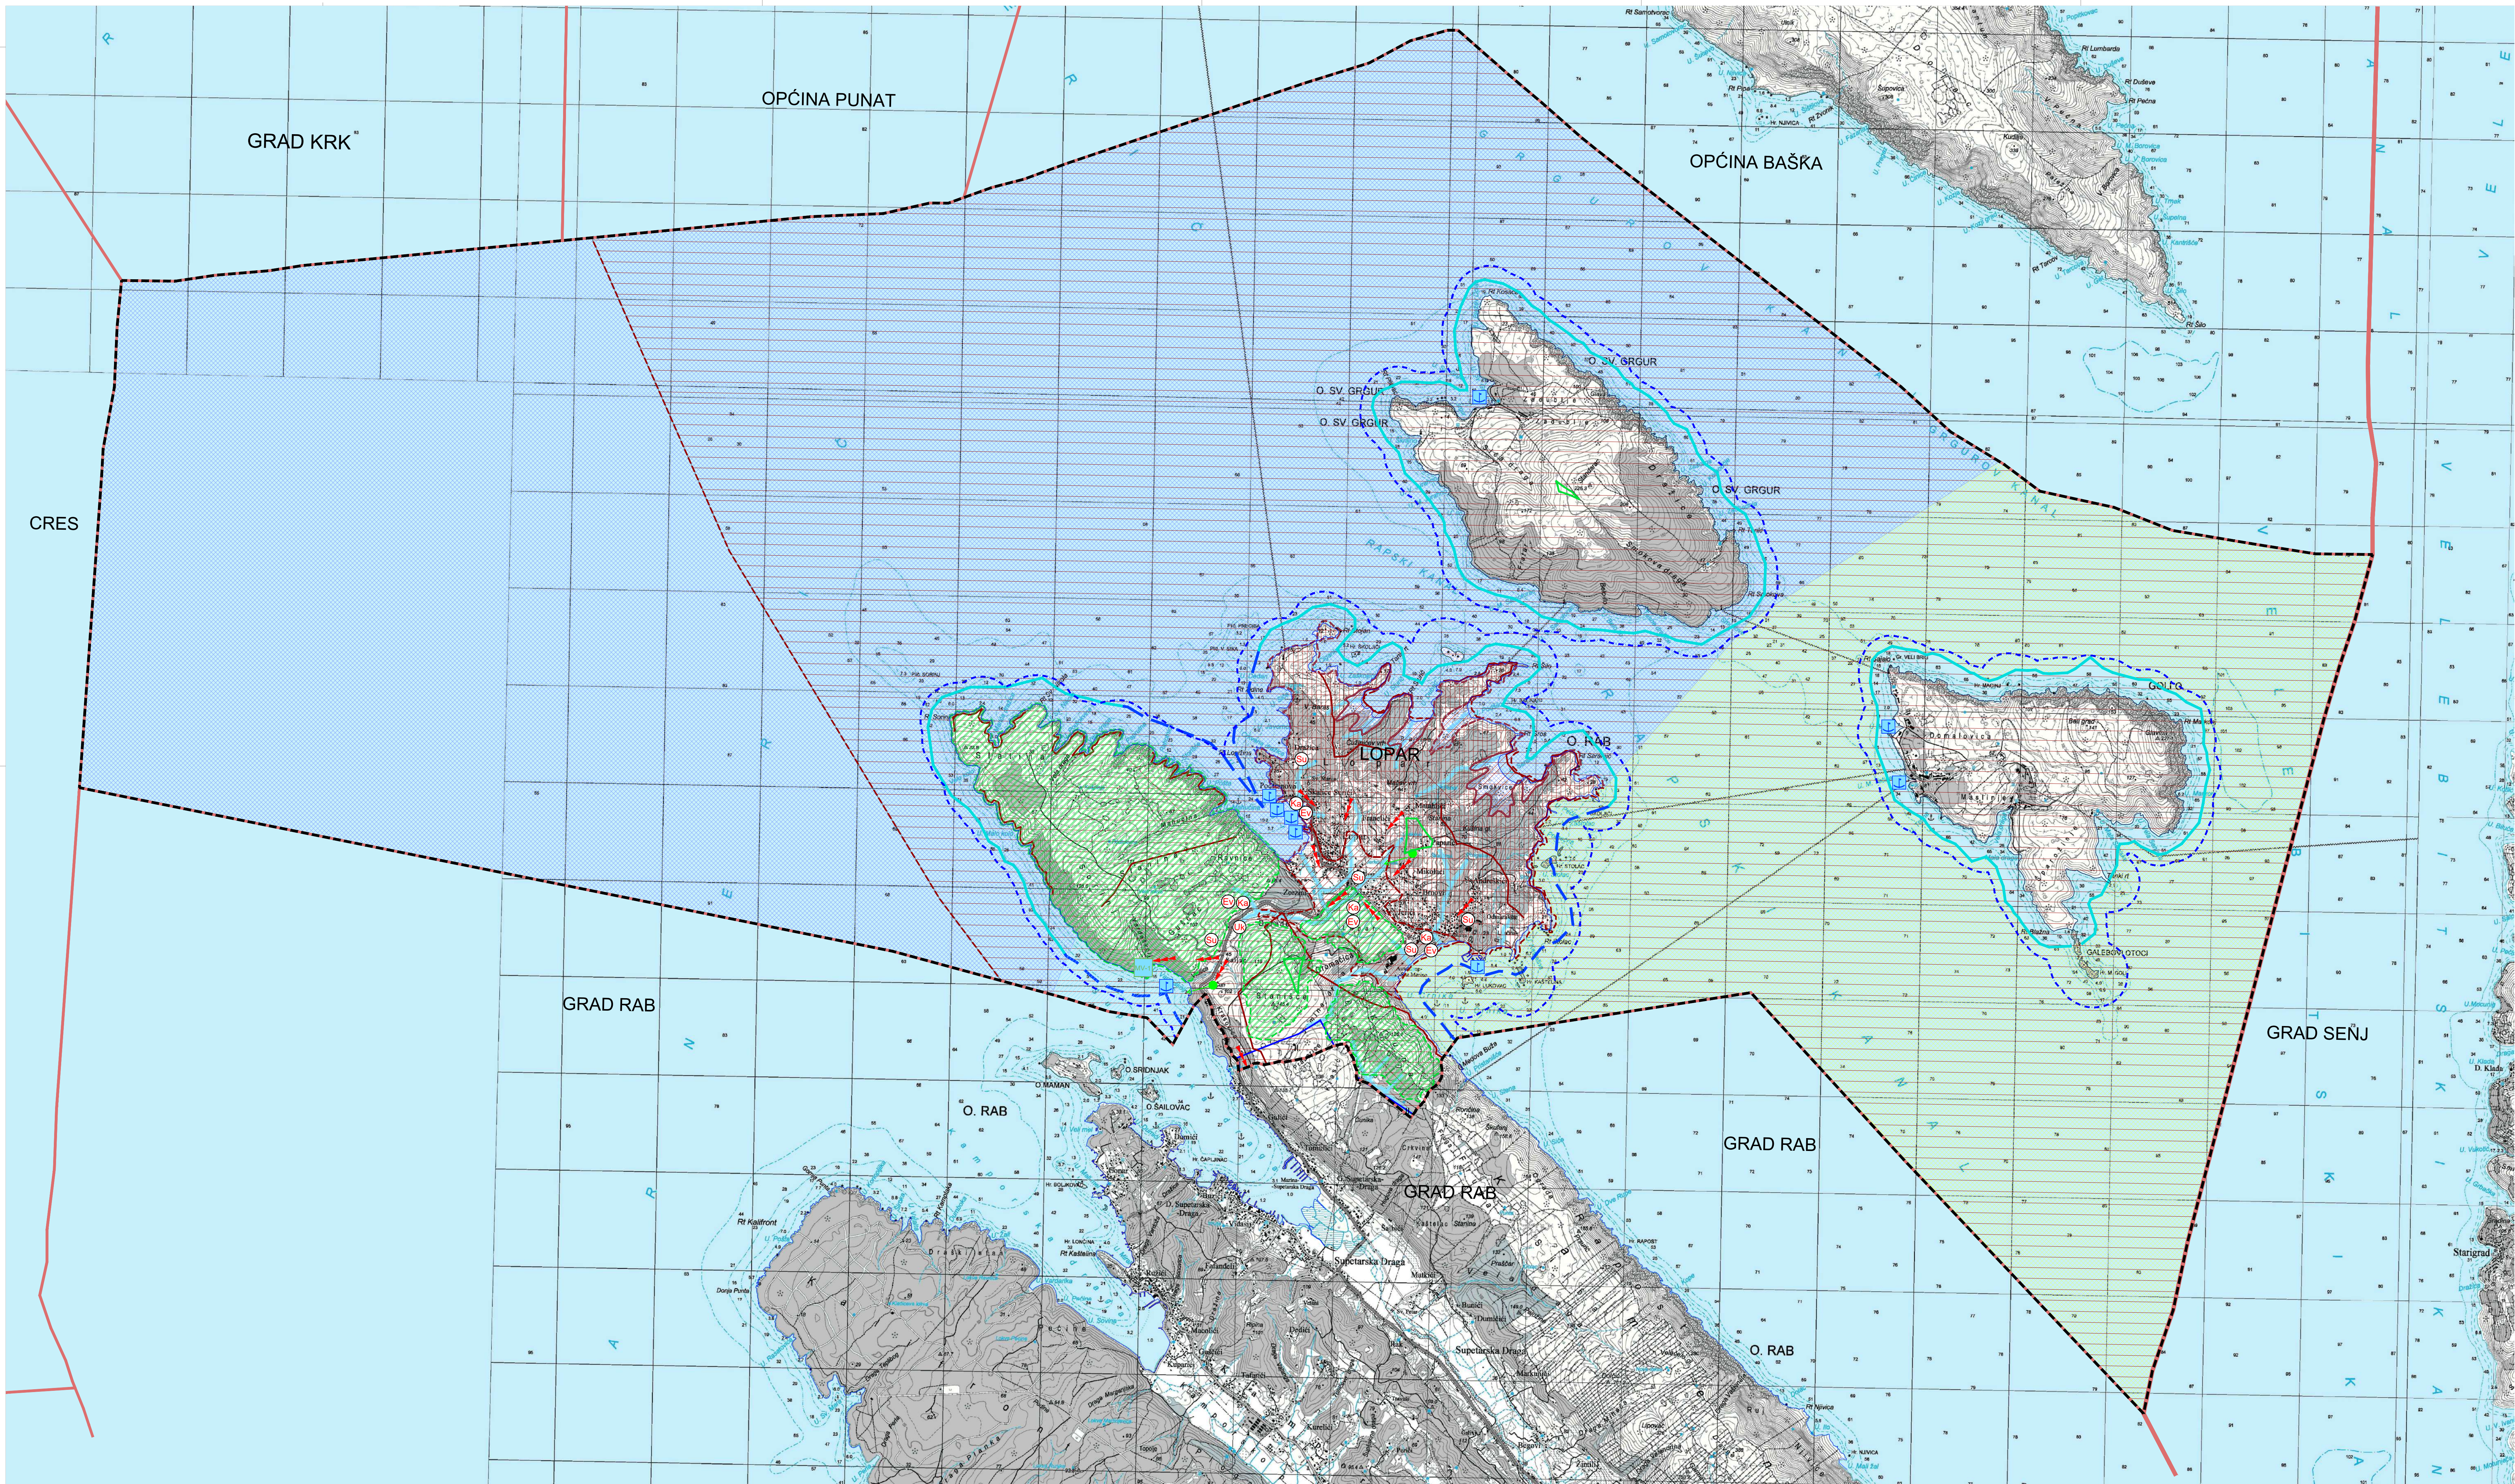

GRANICE

- ŽUPANJSKA GRANICA
- OPĆINSKA GRANICA

OSTALE GRANICE

- GRANICA OBUHVATA PLANA
- OBALNA CRTA
- PROSTOR OGRANIČENJA ZOP-a - pojas kopna 1000 m od obalne crte
- PROSTOR OGRANIČENJA ZOP-a - pojas mora 300 m od obalne crte

UVJETI KORIŠTENJA I ZAŠTITE PROSTORA
UVJETI KORIŠTENJA
PODRUČJA POSEBNIH OGRANIČENJA U KORIŠTENJU

MJERE POSEBNE ZAŠTITE

- ZONE POGODNE ZA EVAKUACIJU LJUDI
- LOKACIJE POGODNE ZA FORMIRANJE KAMPOVA
- ZONE POGODNE ZA UKOP VEĆEG BROJA LJUDI I ŽIVOTINJA
- LOKACIJA SIRENA ZA UZBUJIVANJE STANOVNIŠTVA
- PUTOVI EVAKUACIJE

ZAŠTITA I SIGURNOSNE ZONE VOJNIH OBJEKATA

- MASKIRNI VEZ - MV-1 GUSLICA

KRAJOBRAZ

- OSOBITO VRIJEDAN PREDJEL - KULTIVIRANI KRAJOBRAZ
 - a) zona višeg podrija uzduž južne granice krša i riba
 - b) prostor Sotinja
 - c) zona Lopaškog polja

- TOČKE ZNAČAJNE ZA PANORAMSKE VRIJEDNOSTI KRAJOBRAZA

TLO

- TEREN KRŠA (TLO I. GRUPE)
- PODRUČJE NAJVEĆEG INTENZITETA POTRESA (VII. I VIŠI STUPANJ MŠC LJESTVICE)
- PODRUČJE PODLOŽNO DJELOVANJU EROZIJE (TLO IV. GRUPE)
- PRETEŽITO NESTABILNA PODRUČJA S POJAČANIM DJELOVANJEM EROZIJE (TLO II. I III. GRUPE)
- LOVIŠTE I UZGAJALIŠTE DIVLJACI

VODE I MORE

- II. VODOZAŠTITNO PODRUČJE - II. zona zaštite
- MORE I. KATEGORIJE
- MORE II. KATEGORIJE
- BUJICE
- ZONA PLAVLJENJA
- LUČKO PODRUČJE

MORE PODPROCJENA EKOLOŠKOG STANJA VODNIH TIJELA PRIOBALNIH VODA

- VRLO DOBRO
- DOBRO
- PODLOŽNO EUTROFIKACIJ

PRIMORSKO-GORANSKA ŽUPANIJA

I. IZMJENE I DOPUNE PROSTORNOG PLANA UREĐENJA
OPĆINE LOPAR



PRIMORSKO - GORANSKA ŽUPANIJA
OPĆINA LOPAR



I. IZMJENE I DOPUNE PROSTORNOG PLANA UREĐENJA OPĆINE LOPAR

Naziv kartografskog prikaza: UVJETI KORIŠTENJA I ZAŠTITE PROSTORA UVJETI KORIŠTENJA - Područja posebnih ograničenja u korištenju	
Broj kartografskog prikaza: 3.B	Mjerilo kartografskog prikaza: 1:25000
Odluka o izradi Plana: "Službene novine Primorsko - goranske županije" br. 14/15, od 29. travnja 2015. g.	
Odluka o izradi Plana: "Službene novine Primorsko - goranske županije" br. 16/22, od 31. svibnja 2022. g.	
Pečat tijela odgovornog za provođenje javne rasprave: Marijana Protulipac Tomić, bacc.oec.	

Suglasnost na Plan prema članku 108. Zakona o prostornom uređenju (MN 153/13, 66/17, 114/18, 39/19, 98/19);
Ministarstvo prostornog uređenja, graditeljstva i državne imovine. Uprava za prostorno uređenje
i dozvole državnog značaja. (KLASA: 350-02/20-11/3; URBROJ: 531-06-1-20-7, Zagreb, 21. prosinca 2020.)

Stručni izradio: JURCON PROJEKT d.o.o.,
Gotalovečka 4a,
10 000 Zagreb

Pečat pravne osobe/tijela koje je izradio plan: JURCON PROJEKT d.o.o.
Odgovorna osoba: Zoranka Jurčić, dipl.ing.građ.

Odgovorni voditelj izrade plana: Bojan Linardić, dipl.ing.arh., ovl.arh.urb. do 1.03.2017. g.
Ines Horvat Koluda, dipl.ing.arh., ovl.arh.urb. od 1.06.2017. g.
Jelena Luketa Knez, dipl.ing.arh., ovl.arh.urb. od 1.05.2019. g.


Stručni tim u izradi plana: Zoranka Jurčić, dipl.ing.građ.
Gordana Maček, dipl.ing.građ.
Stručna suradnja: Saša Ivančić, dipl. iur.


Jelena Luketa Knez, dipl.ing.arh., ovl.arh.urb.
Renata Fakin, ing.građ.

Sara Lalić, dipl. ing.arh.
Kristina Cimeković, ing.arh.

Pečat predstavničkog tijela: Predsjednik predstavničkog tijela:
Damir Papanić, prof., v.r.


Istovjetnost ovog prostornog plana sa izvornikom
ovjerava: Pečat nadležnog upravnog tijela:

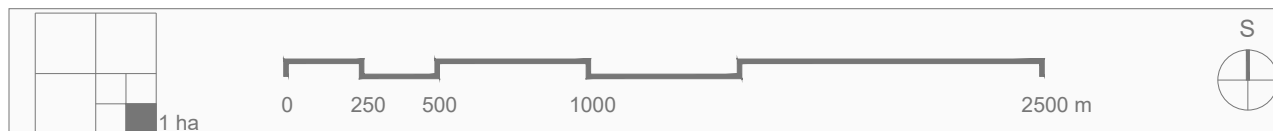

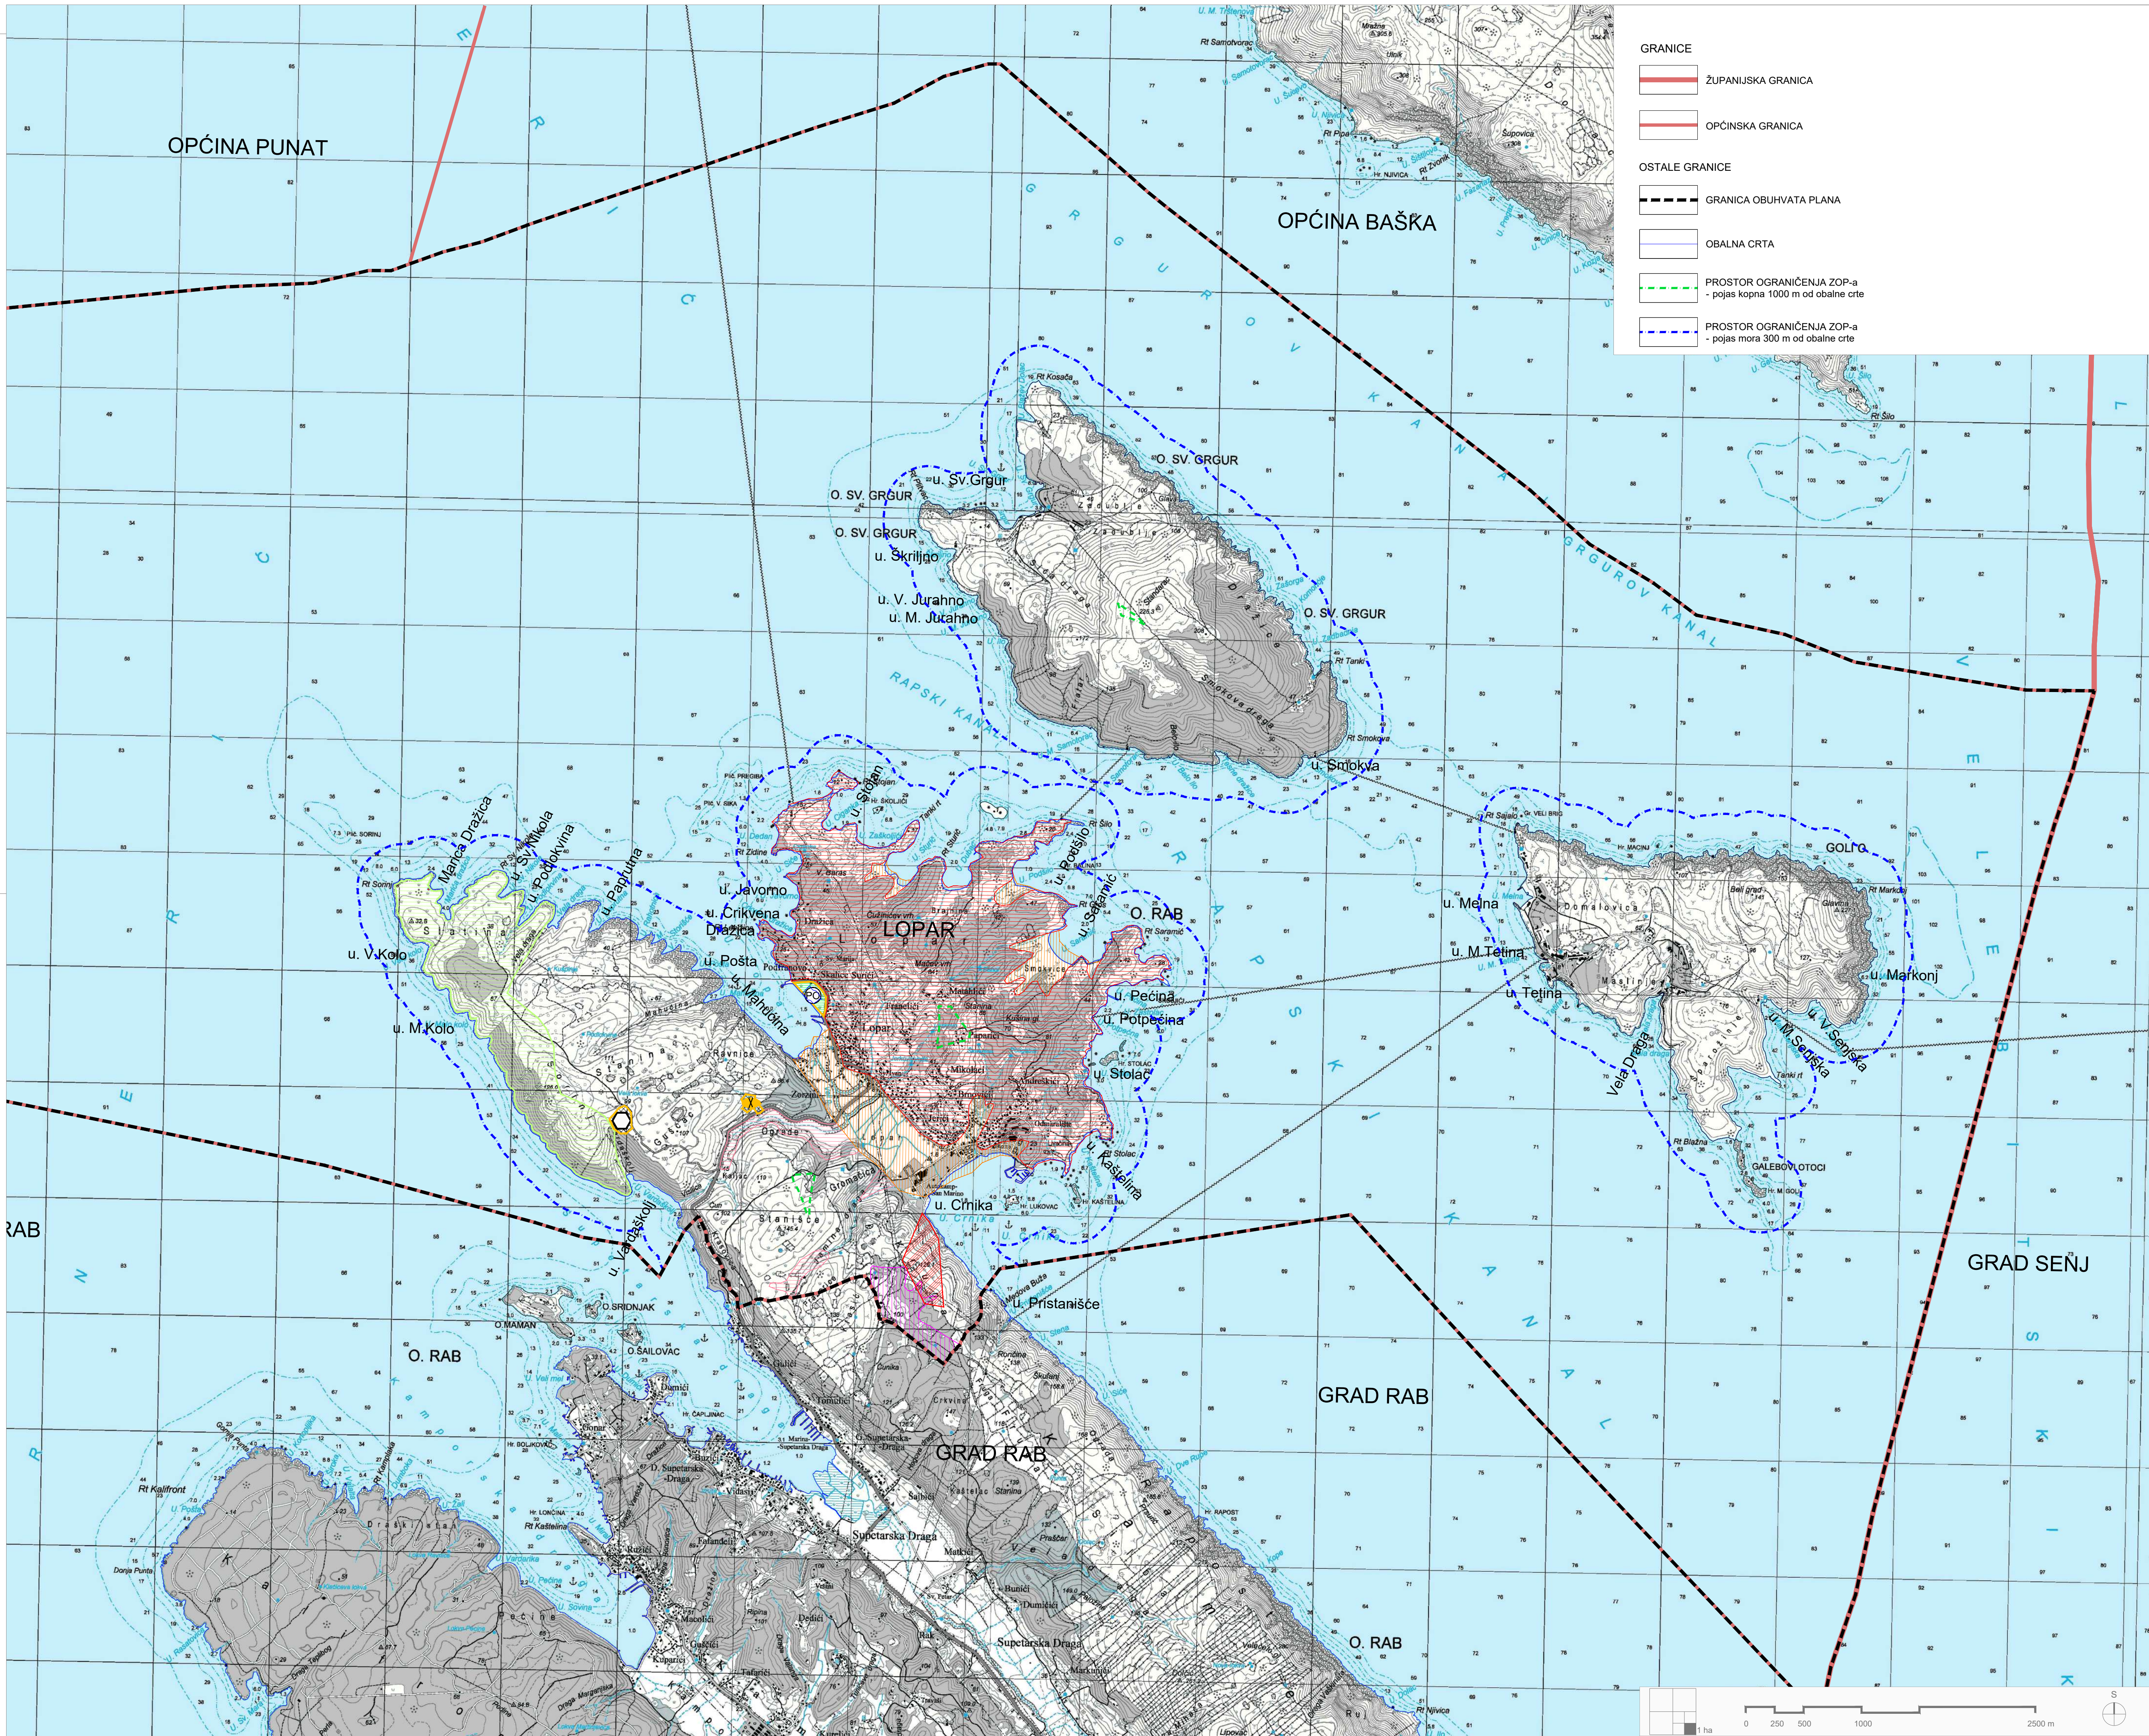

- UVJETI KORIŠTENJA I ZAŠTITE PROSTORA
PODRUČJA PRIMJENE POSEBNIH MJERA UREĐENJA I ZAŠTITE
UREĐENJE ZEMLJIŠTA
ZAŠTITA POSEBNIH VRIJEDNOSTI I OBIJEŽLJA
- UREĐENJE ZEMLJIŠTA
- POŠUMLJAVANJE
- ZAŠTITA POSEBNIH VRIJEDNOSTI I OBIJEŽLJA
SANACIJA
- OŠTEĆENI PRIRODNI ILI KULTIVIRANI KRAJOLJ
preoblikovanje - PO
- ODLAGALIŠTE OTPADA - SANACIJA
- EKSPLOATACIJSKO POLJE - NAPUŠTA SE
- PODRUČJA POSEBNIH OGRANIČENJA U KORIŠTENJU
TLO
- I. GEOTEHNIČKA KATEGORIJA - zona golog krša
- IIa. GEOTEHNIČKA KATEGORIJA - zona pokrivenog krša
- III. GEOTEHNIČKA KATEGORIJA - zona fliša
- IVa. GEOTEHNIČKA KATEGORIJA - naplavine na karbonatnim stijenama
- IVb. GEOTEHNIČKA KATEGORIJA - naplavine na flišu
- PROSTOR U ISTRAŽIVANJU
- ŠIRI PROSTOR U ISTRAŽIVANJU ZA TRASU PANORAMSKE ŽIČARE

PRIMORSKO-GORANSKA ŽUPANIJA
I. IZMJENE I DOPUNE PROSTORNOG PLANA UREĐENJA
OPĆINE LOPAR

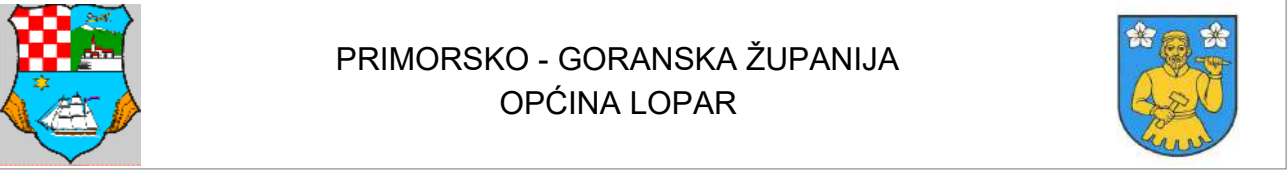

I. IZMJENE I DOPUNE PROSTORNOG PLANA UREĐENJA OPĆINE LOPAR

Naziv kartografskog prikaza: UVJETI KORIŠTENJA I ZAŠTITE PROSTORA - Područje primjene posebnih mjera uređenja i zaštite	
Broj kartografskog prikaza: 3.C	Mjerilo kartografskog prikaza: 1:25000
Odluka o izradi Plana: "Službene novine Primorsko - goranske županije" br. 14/15., od 29. travnja 2015.g.	
Javna rasprava (datum objave): 13.02.2016.g. Priloga javno raspravi (datum objave): 13.02.2016.g. Odluka o izradi Plana: 13.02.2016.g. I. Javni uvid od: 22.09. - 7.10. 2016. II. Ponovni javni uvid: 03.02.-04.03.2020. I. Javno izlaganje: 03.10.2016. II. Ponovno javno izlaganje: 11.02.2020. Ponovni javni uvid: 12.12.-20.12. 2018. Ponovno javno izlaganje: 18.12.2018.	
Pečat tijela odgovornog za provođenje javne rasprave: Marijana Protulipac Tomićić, bacc.oec.	

Suglasnost na Plan prema članku 108. Zakona o prostornom uređenju (NN 153/13, 65/17, 114/18, 39/19, 98/19);
Ministarstvo prostornog uređenja, graditeljstva i državne imovine; Uprava za prostorno uređenje
i dozvole državnog značaja; (KLASA: 350-02/20-11/35; URBROJ: 531-06-1-20-7; Zagreb, 21. prosinca 2020.)

Stručni izrađivač: JURCON PROJEKT d.o.o., Gotalovečka 4a, 10 000 Zagreb	
Pečat pravne osobe/tijela koje je izradilo plan:	Odgovorna osoba: Zdravko Jurčec, dipl.ing.grad.

Odgovorni voditelj izrade plana: Bojan Linardić, dipl.ing.arh., ovl.arh.urb. do 1.03.2017.g. Ines Horvat Kotula, dipl.ing.arh., ovl.arh.urb. od 1.06.2017.g. Jelena Luketa Knez, dipl.ing.arh., ovl.arh.urb. od 1.05.2019.g.	
Stručni tim u izradi plana: Zdravko Jurčec, dipl.ing.grad. Gordan Mašček, dipl.ing.prom. Stručna suradnja: Saša Ivančić, dipl. iur.	


Pečat predstavničkog tijela:	Predsjednik predstavničkog tijela: Damir Papanić, prof., v.r.
------------------------------	--

Istovjetnost ovog prostornog plana sa izvornikom ovjerava:	Pečat nadležnog upravnog tijela:
---	----------------------------------





Pregled hidrantata za gašenje požara - istočni dio Općine Lopar

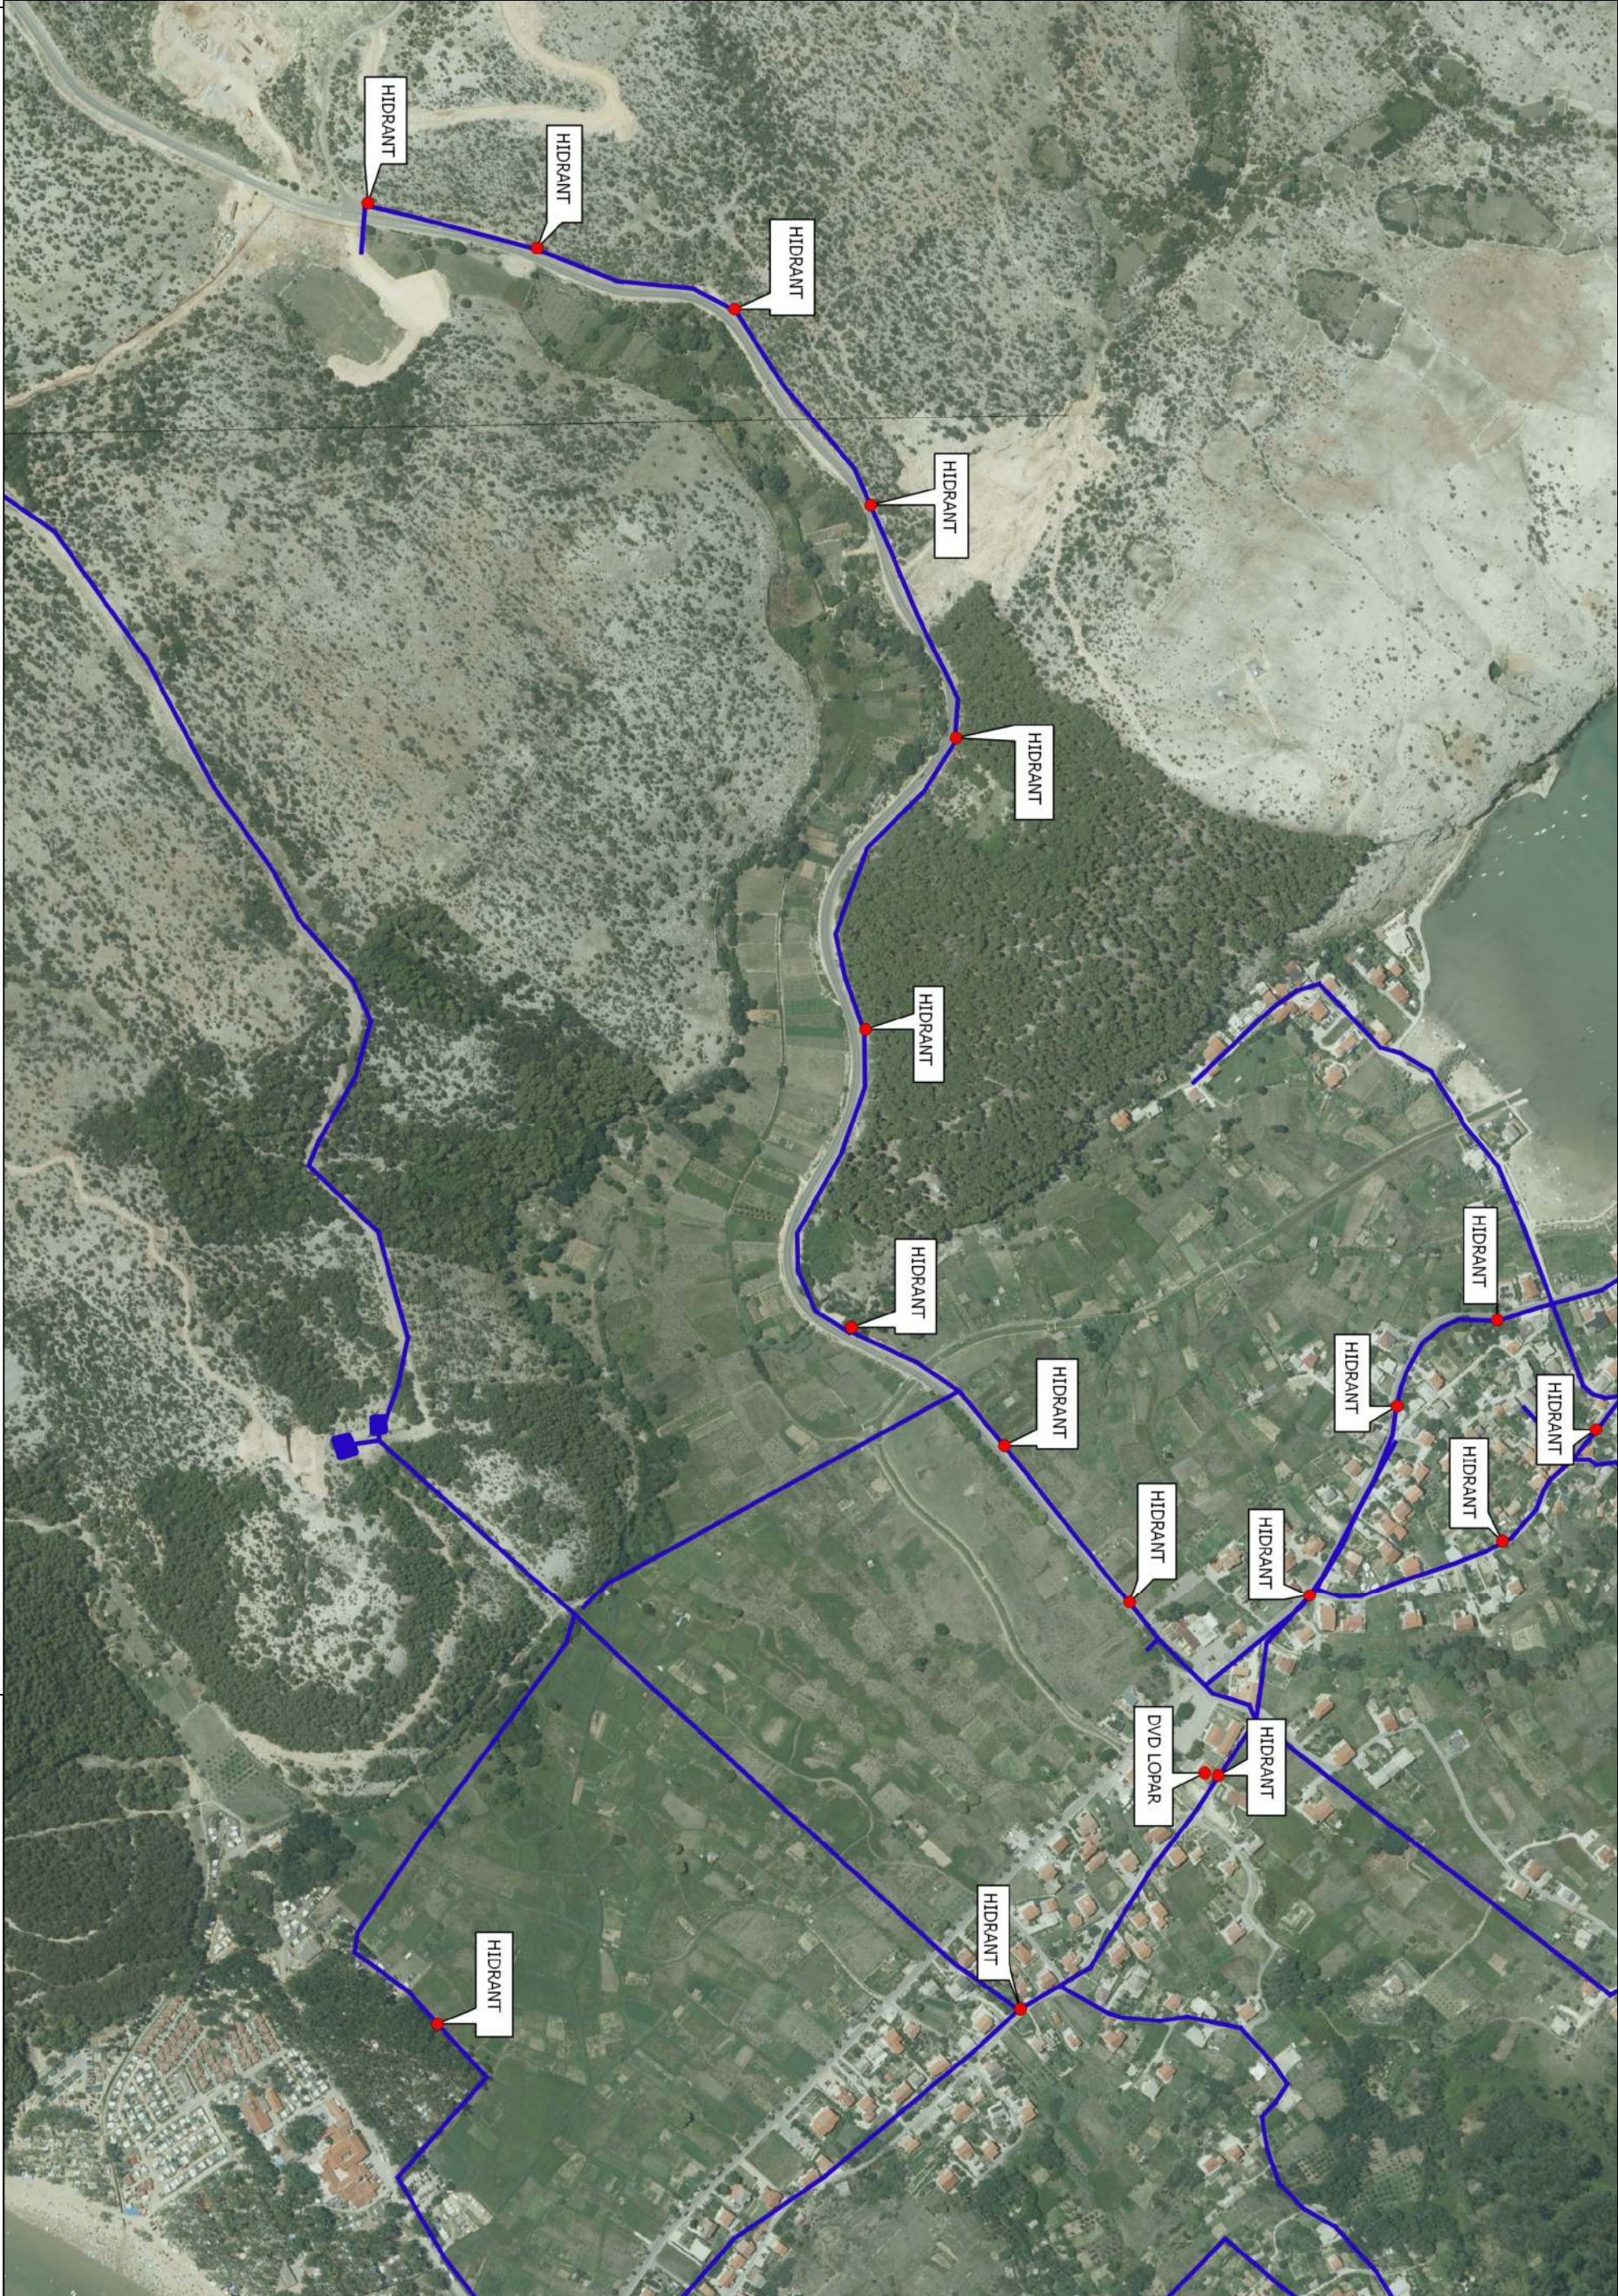

Pregled hidrantata za gašenje požara - južni dio Općine Lopar

KARTA UGROŽENOSTI ŠUMA OD POŽARA
PREMA POSEBNOM PROPISU
G. J. "RAPSKE ŠUME"

0 750 1.500 3.000 Meters

M 1 : 25 000



TUMAČ ZNAKOVA

- Granica GJ Rapske šume
- Prometnice
- Planirane prometnice
- Odsjeci GJ Rapske šume

Stupanj ugroženosti od požara:

- II.
- III.



PODRUČJE DJELOVANJA I PODRUČJE ODGOVORNOSTI DVD-a





REPUBLIKA HRVATSKA
MINISTARSTVO UNUTARNJIH POSLOVA
RAVNATELJSTVO CIVILNE ZAŠTITE
PODRUČNI URED CIVILNE ZAŠTITE RIJEKA
SLUŽBA ZA INSPEKCIJSKE POSLOVE



Općina Lopar - 2170-24
Datum: 14.07.2026
Klasa: 245-01/26-01/2
Redni broj: 2

KLASA: 245-02/26-11/258
URBROJ: 511-01-375-26-2-NK
Rijeka, 3. srpnja 2026.

PRIMORSKO-GORANSKA ŽUPANIJA
OPĆINA LOPAR
Upravni odjel za investicije,
prostorno planiranje i društvene djelatnosti
Odsjek za prostorno planiranje i
gospodarstvo

Predmet: Usklađenje Procjene ugroženosti od požara i tehnoloških eksplozija i Plana zaštite od požara Općine Lopar.

Veza: Vaš dopis KLASA: 245-01/26-01/2 URBROJ: 2170-24-04-02/1-26-01 od 19.06.2026. god.

Ministarstvo unutarnjih poslova, Ravnateljstvo civilne zaštite, Područni ured civilne zaštite Rijeka, Služba za inspekcijske poslove, zaprimila je 30.06.2026. godine, vaš zahtjev za utvrđivanje usklađenja Procjene ugroženosti od požara i tehnoloških eksplozija i Plana zaštite od požara Općine Lopar.

Uvidom u dostavljenu dokumentaciju:

1. Revizija Procjene ugroženosti od požara i tehnološke eksplozije Općine Lopar, broj 1/24-1-26-PUP, izrađena u lipnju 2026. godine od strane Pro-Plan d.o.o., Zagrebačka ulica 183, 42000 Varaždin,
2. Plan zaštite od požara Općine Lopar - tekstualni i grafički dio, broj 1/24-1-26-PZP, izrađen u lipnju 2026. godine od strane Pro-Plan d.o.o., Zagrebačka ulica 183, 42000 Varaždin,
3. Pozitivno prethodno mišljenje Područne vatrogasne zajednice Grada Raba na dio Procjene ugroženosti od požara i tehnoloških eksplozija koji se odnosi na organizaciju vatrogasne djelatnosti za Općinu Lopar, broj Z-30-2/2026 od 07.03.2026. godine.

utvrđeno je da je Općina Lopar ispunila obvezu usklađivanja Plana zaštite od požara i Procjene ugroženosti od požara i tehnoloških eksplozija propisanu čl. 13. st. 6. i 7. Zakona o zaštiti od požara („Narodne novine“, broj 92/10, 114/22).

S poštovanjem

VODITELJ SLUŽBE

Rajko Forempoher

Dostaviti:

1. Naslovu
2. Pismohrana-ovdje

RAJKO FOREMPOHER
HR-16069747807

MINISTARSTVO UNUTARNJIH POSLOVA
HR-36162371878

Elektronički potpisano: 06.07.2026T09:33:31 (UTC:2026-07-06T07:33:31Z)

ELECTRONICALLY SIGNED

Provjera: <https://esign.certilia.com/provjera>

VERIFICATION

Broj zapisa: b4e80bf5-116d-4c7b-9c14-c11c2dd8a743

RECORD ID

